



**SISTEMES GENERALS**

1. Sistema Portuari i Costaner
2. Sistema Hidrogràfic
3. Sistema Ferroviari
4. Sistema d'Infraestructures de Serveis Tècnics
  - 4a. Protecció de la infraestructura de la porxada d'algues de l'Ebre a les comarques de Tarragona
5. Sistema Viari Bàsic (al servei general) (\*).
  - 5a. Existència pública
    - 5a1 - D'entorn municipal
    - 5a2 - D'entorn supramunicipal
  - 5b. Projectat públic
    - 5b1 - D'entorn municipal
    - 5b2 - D'entorn supramunicipal
  - 5c. Existència privat
  - 5d. Projectat privat
6. Sistema Viari Local (al servei del nucli, pp. tipus o unitat)
  - 6a. Existència
    - 6a1 - Pública
    - 6a2 - Privat
  - 6b. Projectat
    - 6b1 - Pública
    - 6b2 - Privat
  - 6c. Àrees d'aparcament

**7. Sistema de Parcs i Jardins (al servei general)**

- 7a1 - Existència pública
  - 7b1 - Projectat públic
- 8. Sistema de Parcs i Jardins (al servei del nucli, polígon o unitat)**
- 8a. Existència
    - 8a1 - Pública
    - 8a2 - Privat
  - 8b. Projectat
    - 8b1 - Pública
    - 8b2 - Privat
- 9. Sistema d'Equipament**
- 9a. Existència
    - 9a1 - Pública
    - 9a2 - Privat
  - 9b. Projectat
    - 9b1 - Pública
    - 9b2 - Privat

(\*). La proposta d'ordenació de la CN-340 actual, (Avda. Ramon d'Olzina) resta condicionada a l'efectiva cessió de la titularitat de la via pel MDPT.

**REGULACIÓ DEL SÒL URBÀ RESIDENCIAL**

10. Edificació segons alineació de via i illa densa
11. Edificació segons alineació de via i pati d'illa
12. Edificació segons alineació de via i filera unifamiliar
13. Edificació aïllada. Plurifamiliar
14. Edificació aïllada. Unifamiliar
15. Edificació amb ordenació específica
16. Conservació de l'estructura edificatòria
17. Edificacions o elements arquitectònics a protegir

**REGULACIÓ DEL SÒL NO URBANITZABLE**



50. Indústria aïllada en sòl no urbanitzable
51. Agrícola permanent
52. Risc protegit
53. Indrets o edificacions a protegir
54. C.R.T. en sòl no urbanitzable
55. Cessions C.R.T. en sòl no urbanitzable
56. Pla d'espais naturals
57. Zona de càmping

**REGULACIÓ DEL SÒL URBÀ INDUSTRIAL**

20. Gran Indústria
21. Indústria mitjana
22. Indústria aparcador i petita indústria

**REGULACIÓ D'USOS**

- Ab - Abastament
- Ad - Administratiu
- Ap - Aparcament
- As - Àrees al servei del sistema viari
- Ce - Comerç
- Cu - Cultural
- Di - Discoteques, sales de festes i espectacles i similars
- Ed - Educatiu
- Es - Esportiu
- In - Industrial
- Lt - Lleure
- Ma - Magatzem
- Mu - Pubs musicals i similars
- Re - Religiosos
- Sa - Sanitari-Assistencial
- AI - Industrial Gran Indústria (Zona A)
- BI - Industrial Gran Indústria (Zona B)

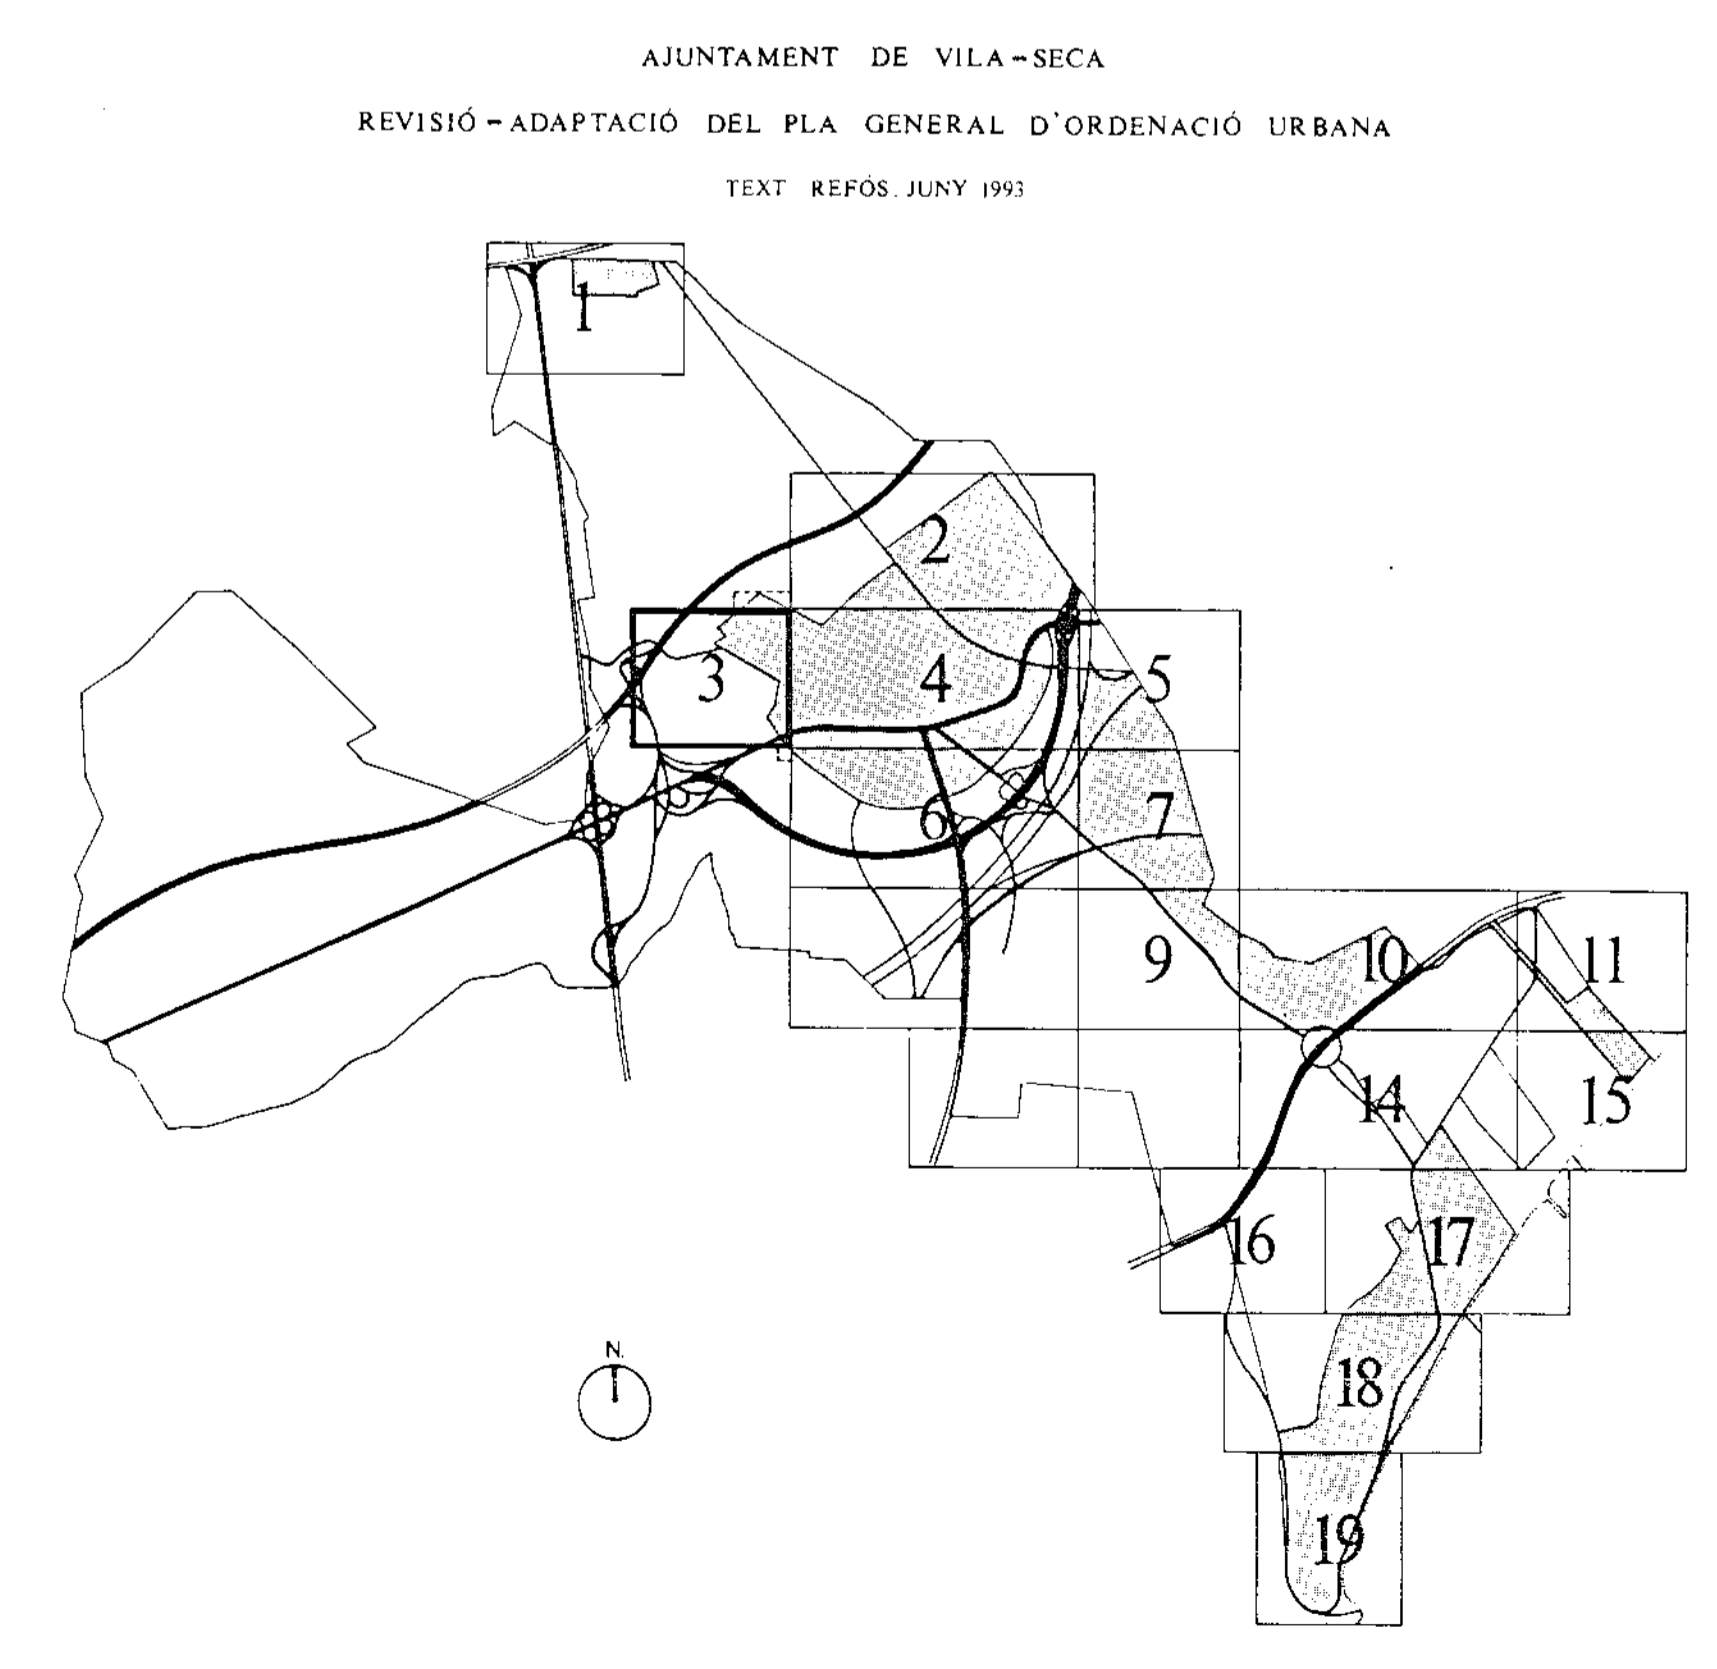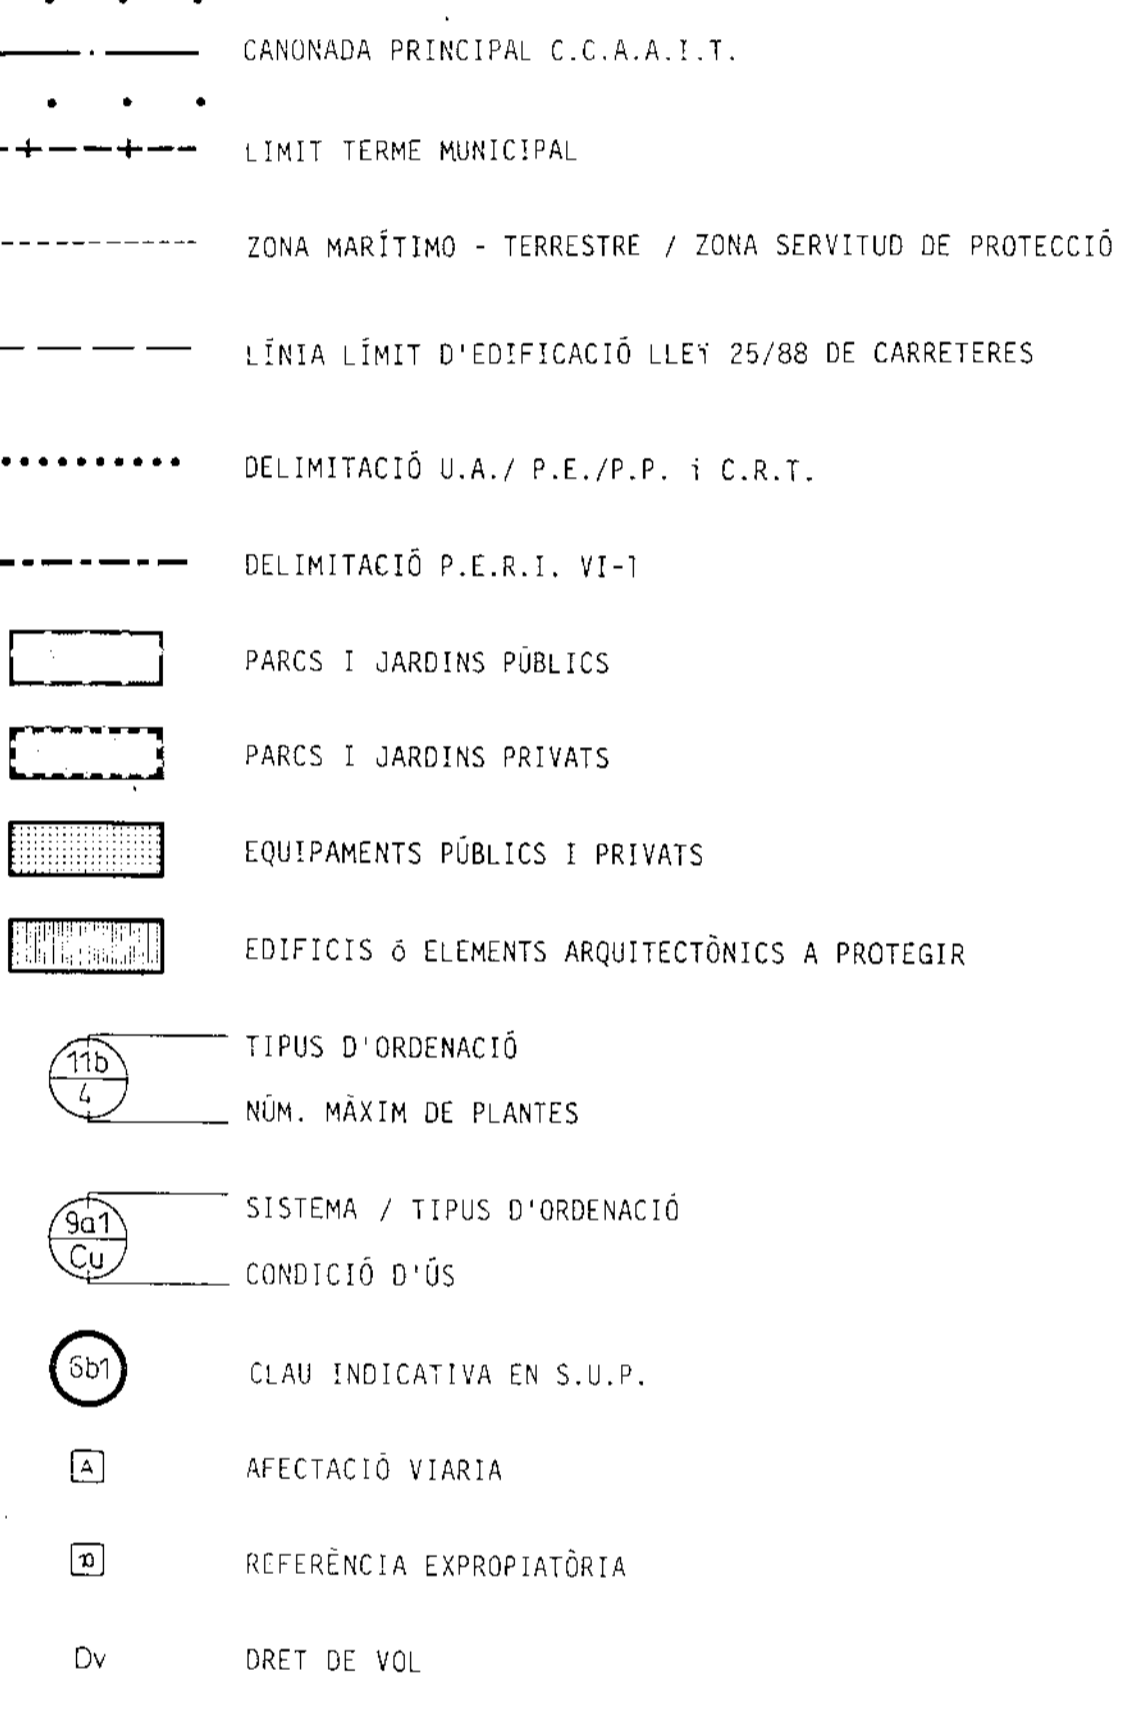

QUALIFICACIÓ URBANÍSTICA DEL SÒL  
E. 1:1.000  
P - 3