



- SISTEMES GENERALS**
- Sistema Portuari i Costaner
  - Sistema Hidrogràfic
  - Sistema Ferroviari
  - Sistema d'Infraestructures de Serveis Tècnics
  - Protecció de la Infraestructura de la portada d'aigües de l'Ebre a les comarques de Tarragona
  - Sistema Viari Bàsic (al servei general) (\*).
    - Existents públics
      - D'àmbit municipal
      - D'àmbit supramunicipal
    - Projectats públics
      - D'àmbit municipal
      - D'àmbit supramunicipal
    - Existents privats
    - Projectats privats
  - Sistema Viari Local (al servei del nucli, pòslligon o unitat)
    - Existents
      - Públics
      - Privats
    - Projectats
      - Públics
      - Privats
  - Àrees d'aparcament
7. Sistema de Parcs i Jardins (al servei general)
- Existents públics
  - Projectats públics
8. Sistema de Parcs i Jardins (al servei del nucli, polígon o unitat)
- Existents
    - Públics
    - Privats
  - Projectats
    - Públics
    - Privats
9. Sistema d'Equipament
- Existents
    - Públics
    - Privats
  - Projectats
    - Públics
    - Privats
- (\*) La proposta d'ordenació de la CN-340 actual, (Ajuda: Ramon d'Olzina) resta condicionada a l'efectiva cessió de la titularitat de la via pel MOPT.

**REGULACIÓ DEL SÒL URBÀ RESIDENCIAL**

- Edificació segons alineació de via i illa densa
- Edificació segons alineació de via i illa unifamiliar
- Edificació aïllada. Plurifamiliar
- Edificació aïllada. Unifamiliar
- Edificació amb ordenació específica
- Conservació de l'estructura edificatòria
- Edificacions o elements arquitectònics a protegir

**REGULACIÓ DEL SÒL NO URBANITZABLE**



- Indústria aïllada en sòl no urbanitzable
- Agrícola permanent
- Rústic protegit
- Indrets o edificacions a protegir
- C.R.T. en sòl no urbanitzable
- Cessions C.R.T. en sòl no urbanitzable
- Pla d'espais naturals
- Zona de càmping

**REGULACIÓ DEL SÒL URBÀ INDUSTRIAL**

- Gran Indústria
- Indústria mitjana
- Indústria aparador i petita indústria

**REGULACIÓ D'USOS**

- Ab - Abastament
- Ad - Administratiu
- Ap - Aparcament
- As - Àrees al servei del sistema viari
- Ce - Cementiri
- Cu - Cultural
- DI - Discoteques, sales de festes i espectacles i similars
- Ed - Educatiu
- Es - Esportiu
- In - Industrial
- L3 - Lleure
- Ma - Magatzem
- Pe - Pubs musicals i similars
- Re - Religiosos
- Sa - Sanitari-Assistencial
- AI - Industrial Gran Indústria (Zona A)
- BI - Industrial Gran Indústria (Zona B)

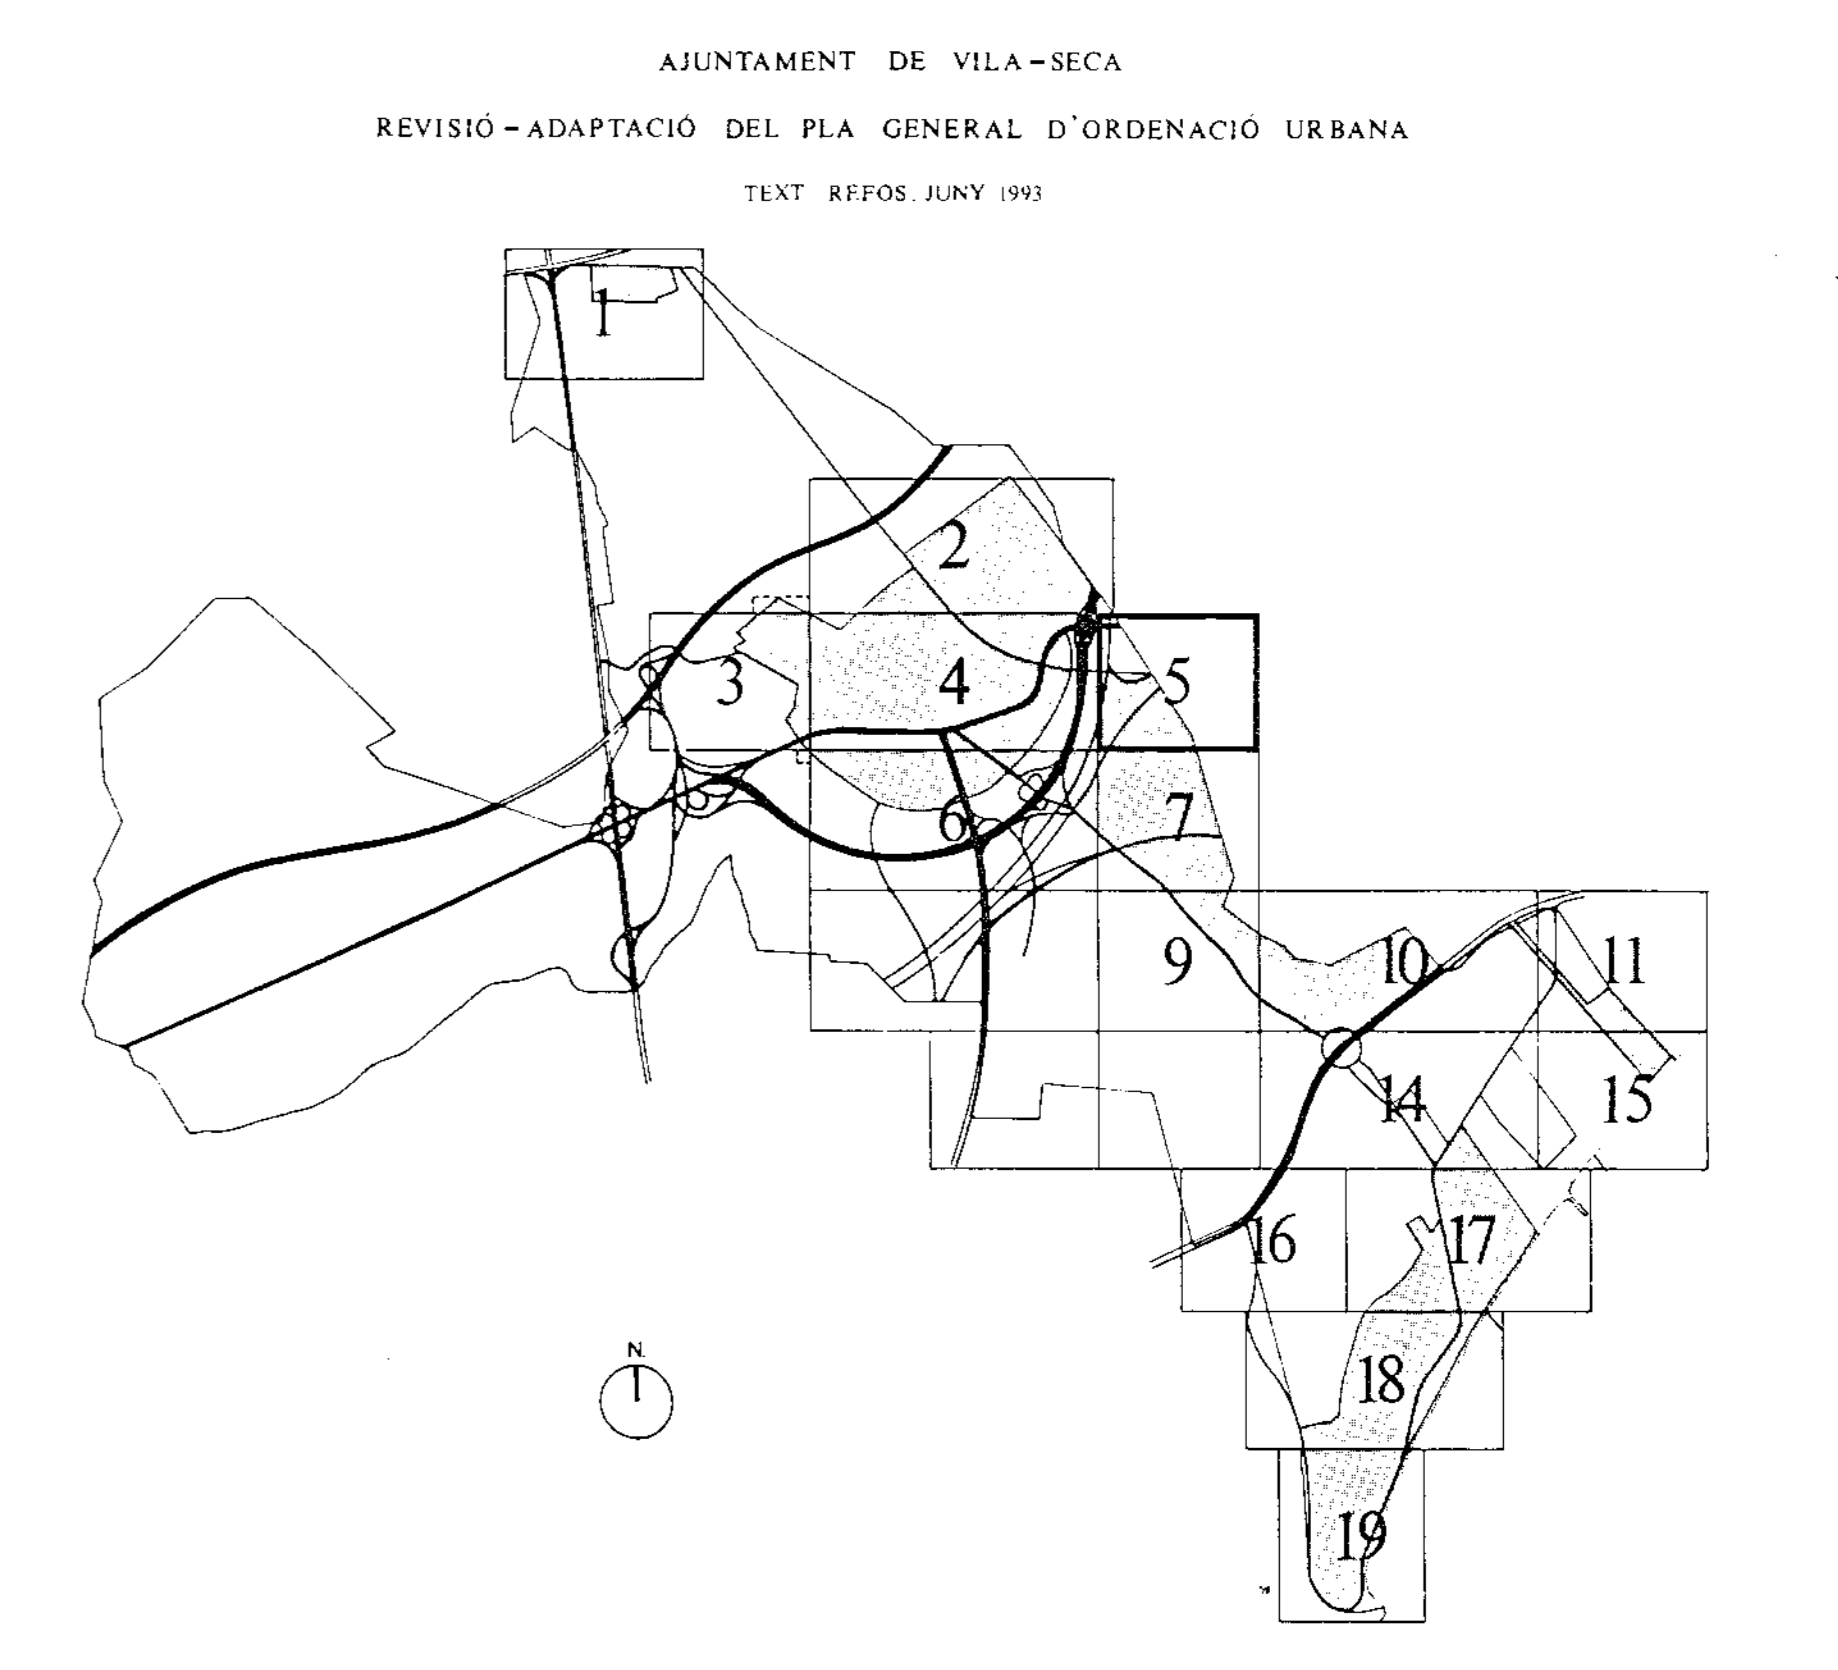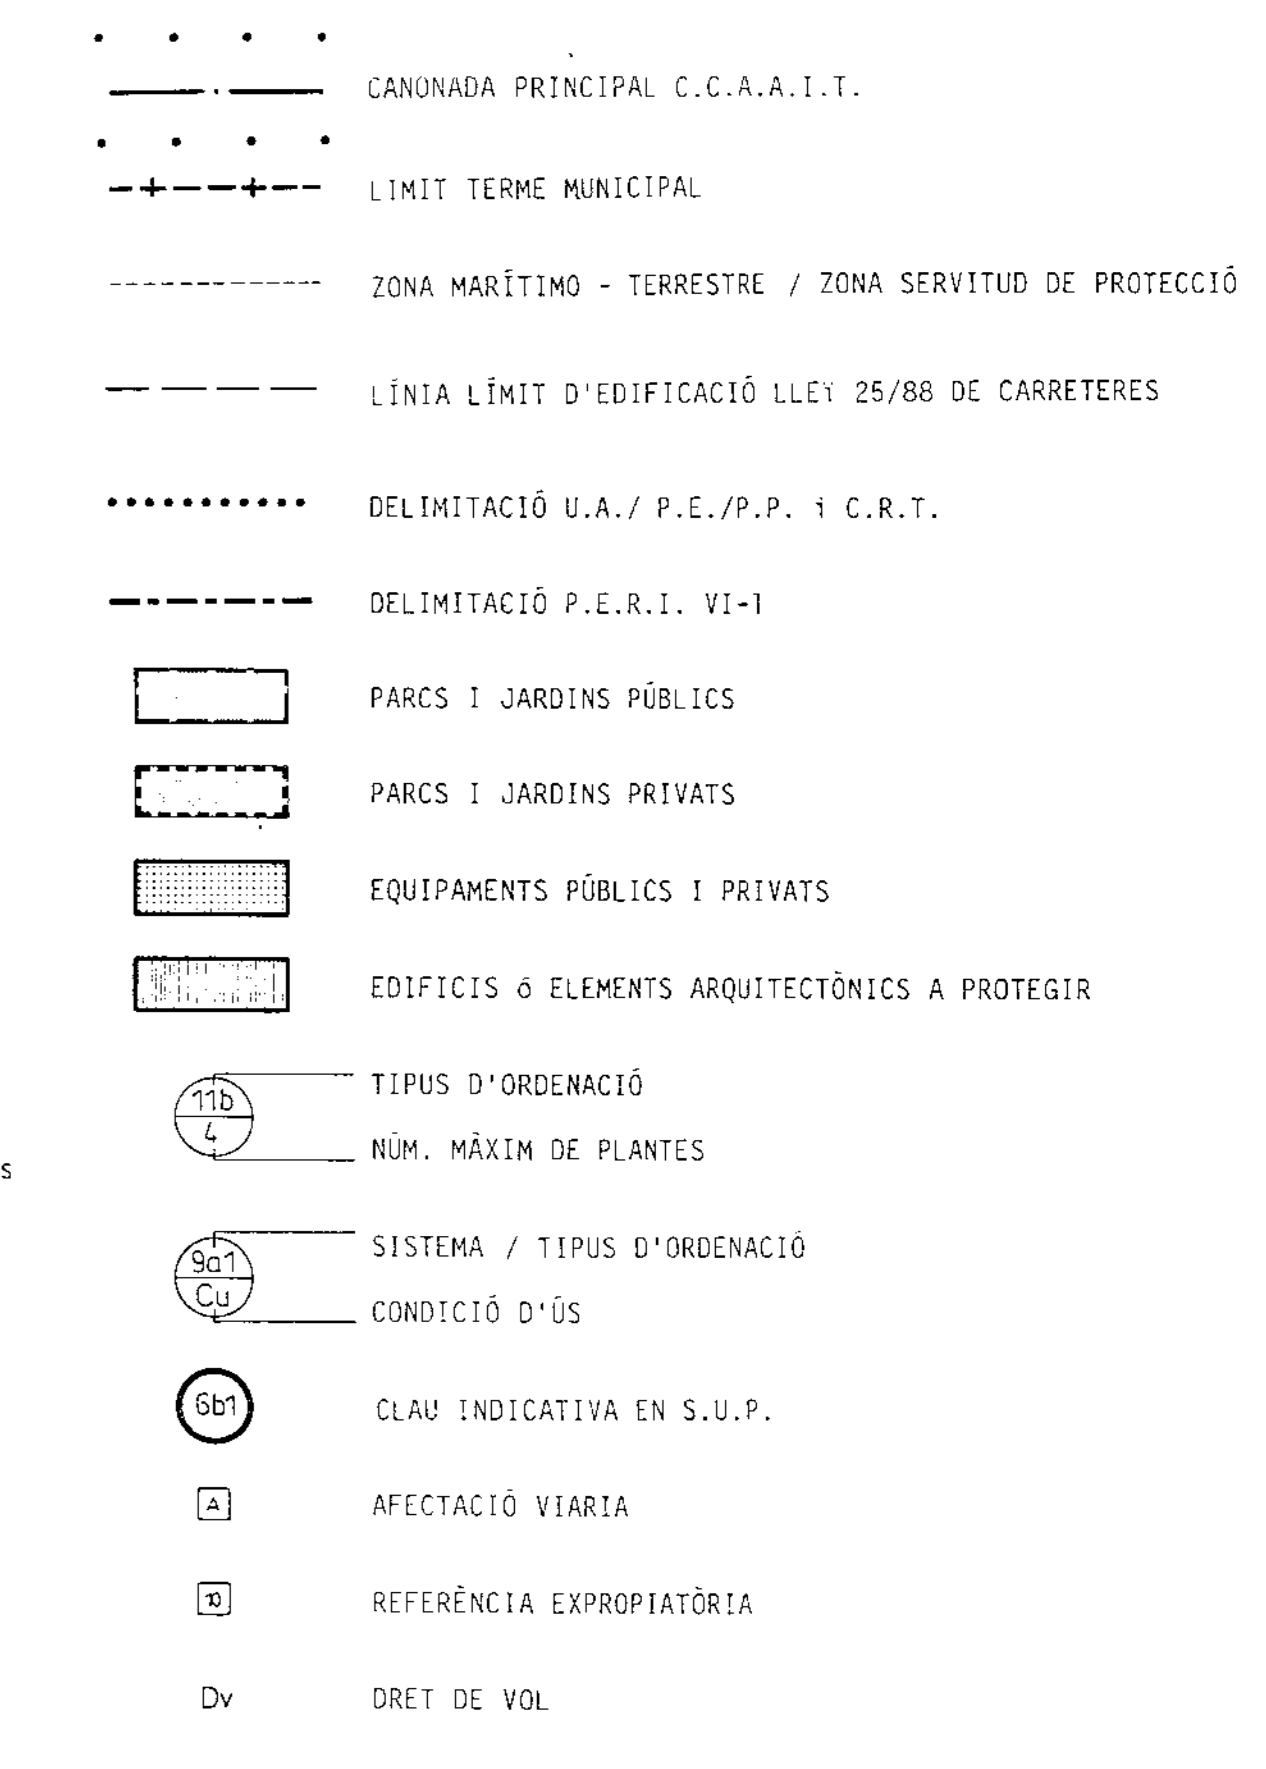

QUALIFICACIÓ URBANÍSTICA DEL SÒL  
E. 1:1.000  
P - 5