

- SISTEMES GENERALS**
- Sistema Portuari i Costaner
 - Sistema Hidrogràfic
 - Sistema Ferroviari
 - Sistema d'Infraestructures de Serveis Tècnics
 - Protecció de la infraestructura de la portada d'aigües de l'Ebre a les comarques de Tarragona
 - Sistema Viari Bàsic (al servei general) (*)
 - Existent públic
 - D'àmbit municipal
 - D'àmbit supramunicipal
 - Projectat públic
 - D'àmbit municipal
 - D'àmbit supramunicipal
 - Existent privat
 - Projectat privat
 - Sistema Viari Local (al servei del nucli, polígon o unitat)
 - Existent
 - Públic
 - Privat
 - Projectat
 - Públic
 - Privat
 - Àrees d'aparcarment
7. Sistema de Parcs i Jardins (al servei general)
 - Existent públic
 - Projectat públic
 8. Sistema de Parcs i Jardins (al servei del nucli, polígon o unitat)
 - Existent
 - Públic
 - Privat
 - Projectat
 - Públic
 - Privat
 9. Sistema d'Equipament
 - Existent
 - Públic
 - Privat
 - Projectat
 - Públic
 - Privat

(*) La proposta d'ordenació de la CN-340 actual, (Avda. Ramon d'Otilina) resta condicionada a l'efectiva cessió de la titularitat de la via pel MOPT.

REGULACIÓ DEL SÒL URBA RESIDENCIAL

- Edificació segons alineació de vial lla densa
- Edificació segons alineació de vial Pact d'illa
- Edificació segons alineació de vial Fitxa unifamiliar
- Edificació aïllada, Plurifamiliar
- Edificació aïllada, Unifamiliar
- Edificació amb ordenació específica
- Conservació de l'estructura edificatòria
- Edificacions o elements arquitectònics a protegir

REGULACIÓ DEL SÒL NO URBANITZABLE



- Indústria aïllada en sòl no urbanitzable
- Agrícola permanent
- Rústic protegit
- Indrets o edificacions a protegir
- C.R.T. en sòl no urbanitzable
- Cessions C.R.T. en sòl no urbanitzable
- Pla d'espais naturals
- Zona de càmping

REGULACIÓ DEL SÒL URBA INDUSTRIAL

- Gran indústria
- Indústria mitjana
- Indústria apardor i petita indústria

REGULACIÓ D'USOS

- Ab - Abastament
- Ad - Administratiu
- Ap - Aparcarment
- As - Àrees al servei del sistema viari
- Ce - Cementiri
- Cu - Cultural
- D1 - Discoteques, sales de festes i espectacles i similars
- Ed - Educatiu
- Es - Esportiu
- In - Industrial
- L1 - Lleure
- Mg - Magatzem
- Pm - Pubs musicals i similars
- Re - Religios
- Sa - Sanitariu-Assistencial
- A1 - Industrial Gran Indústria (Zona A)
- B1 - Industrial Gran Indústria (Zona B)

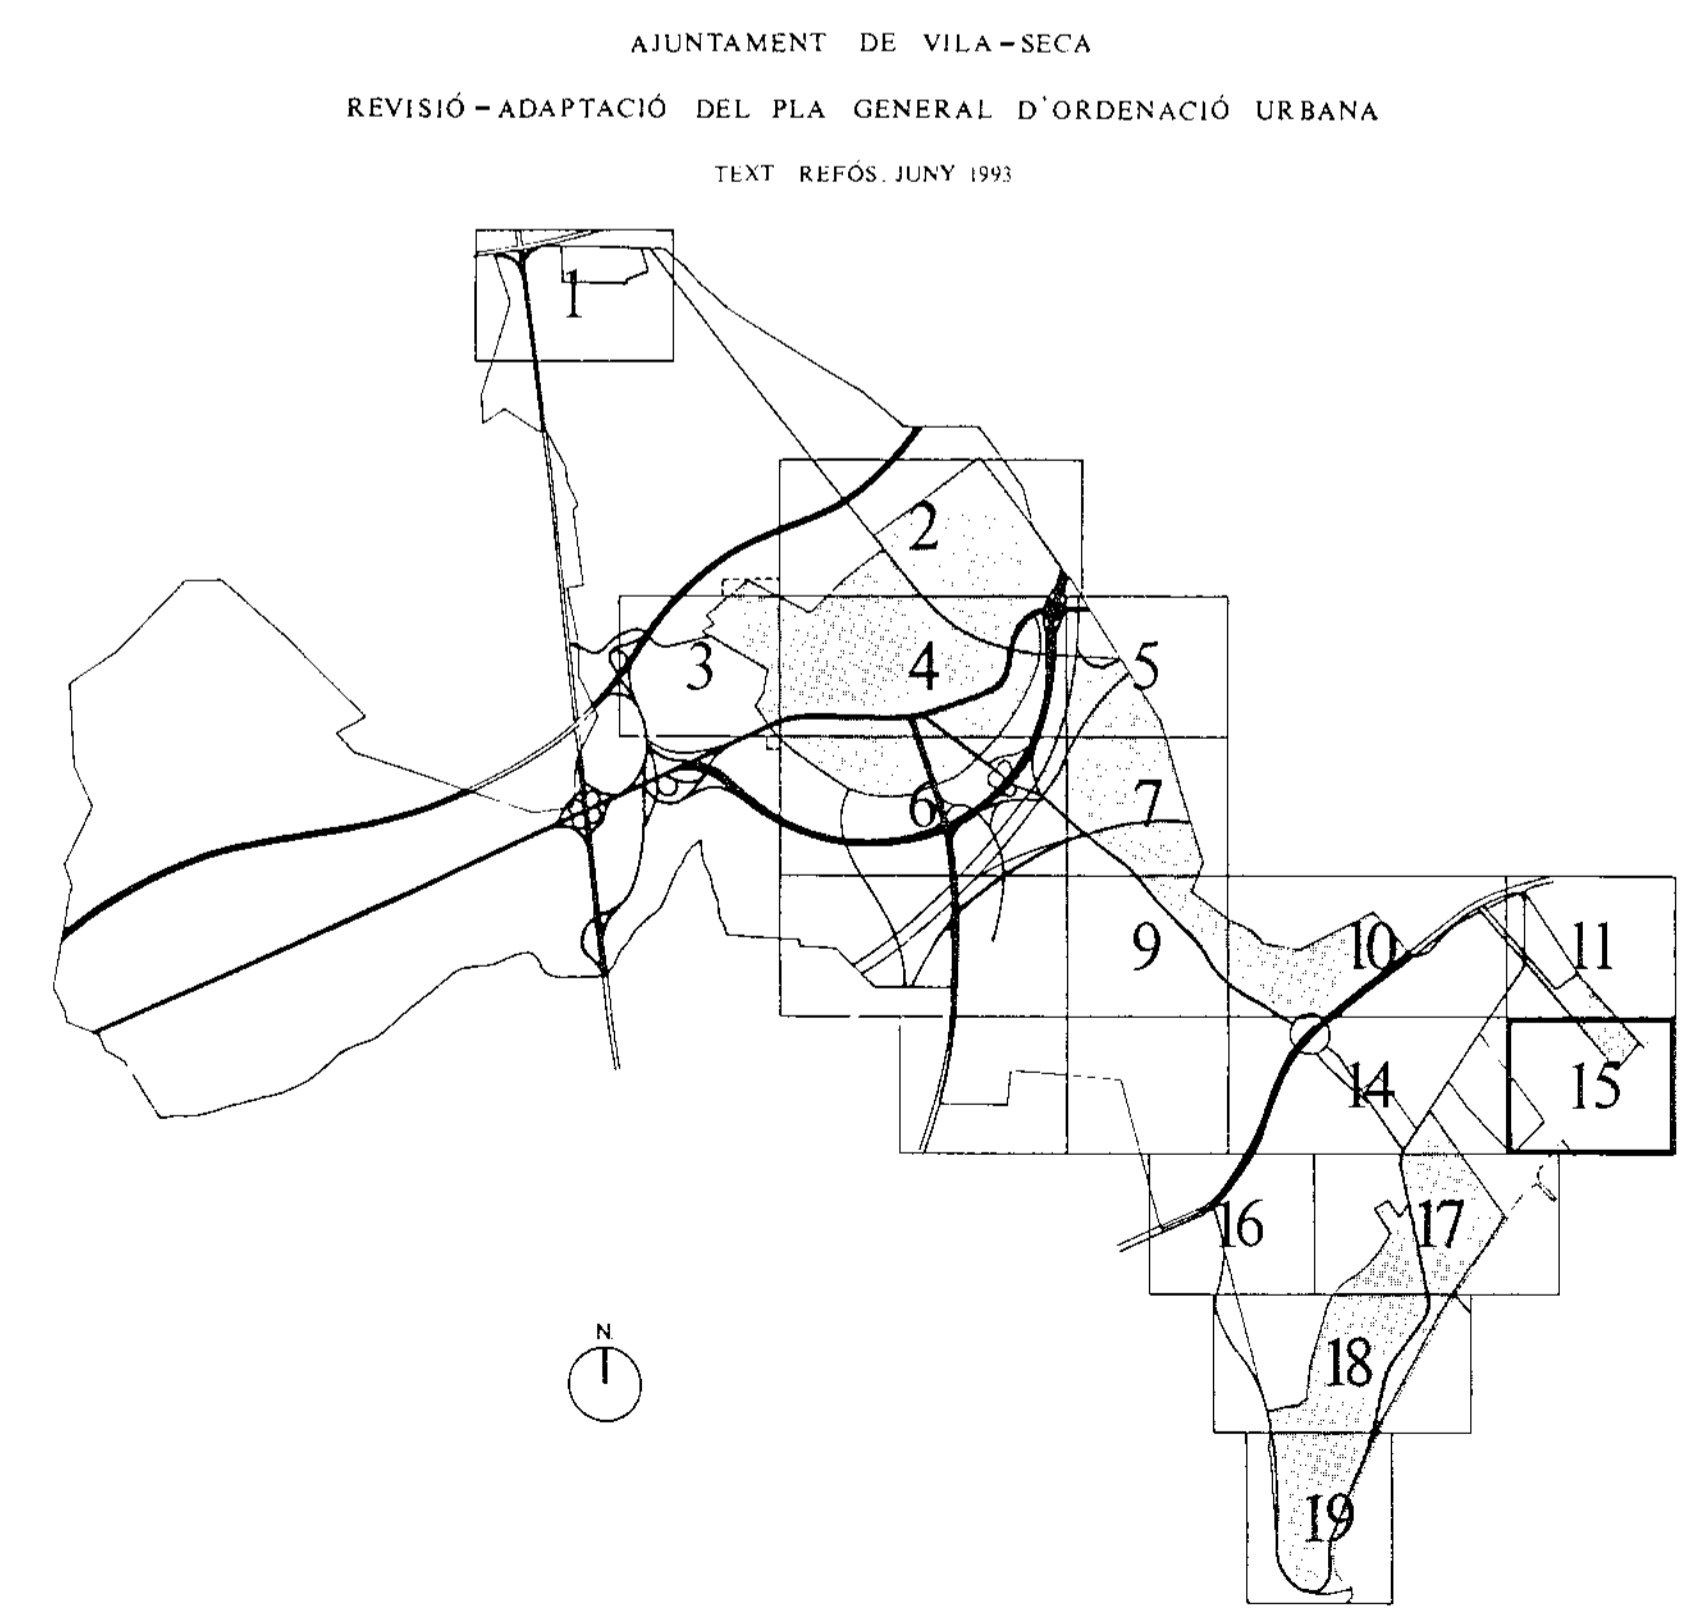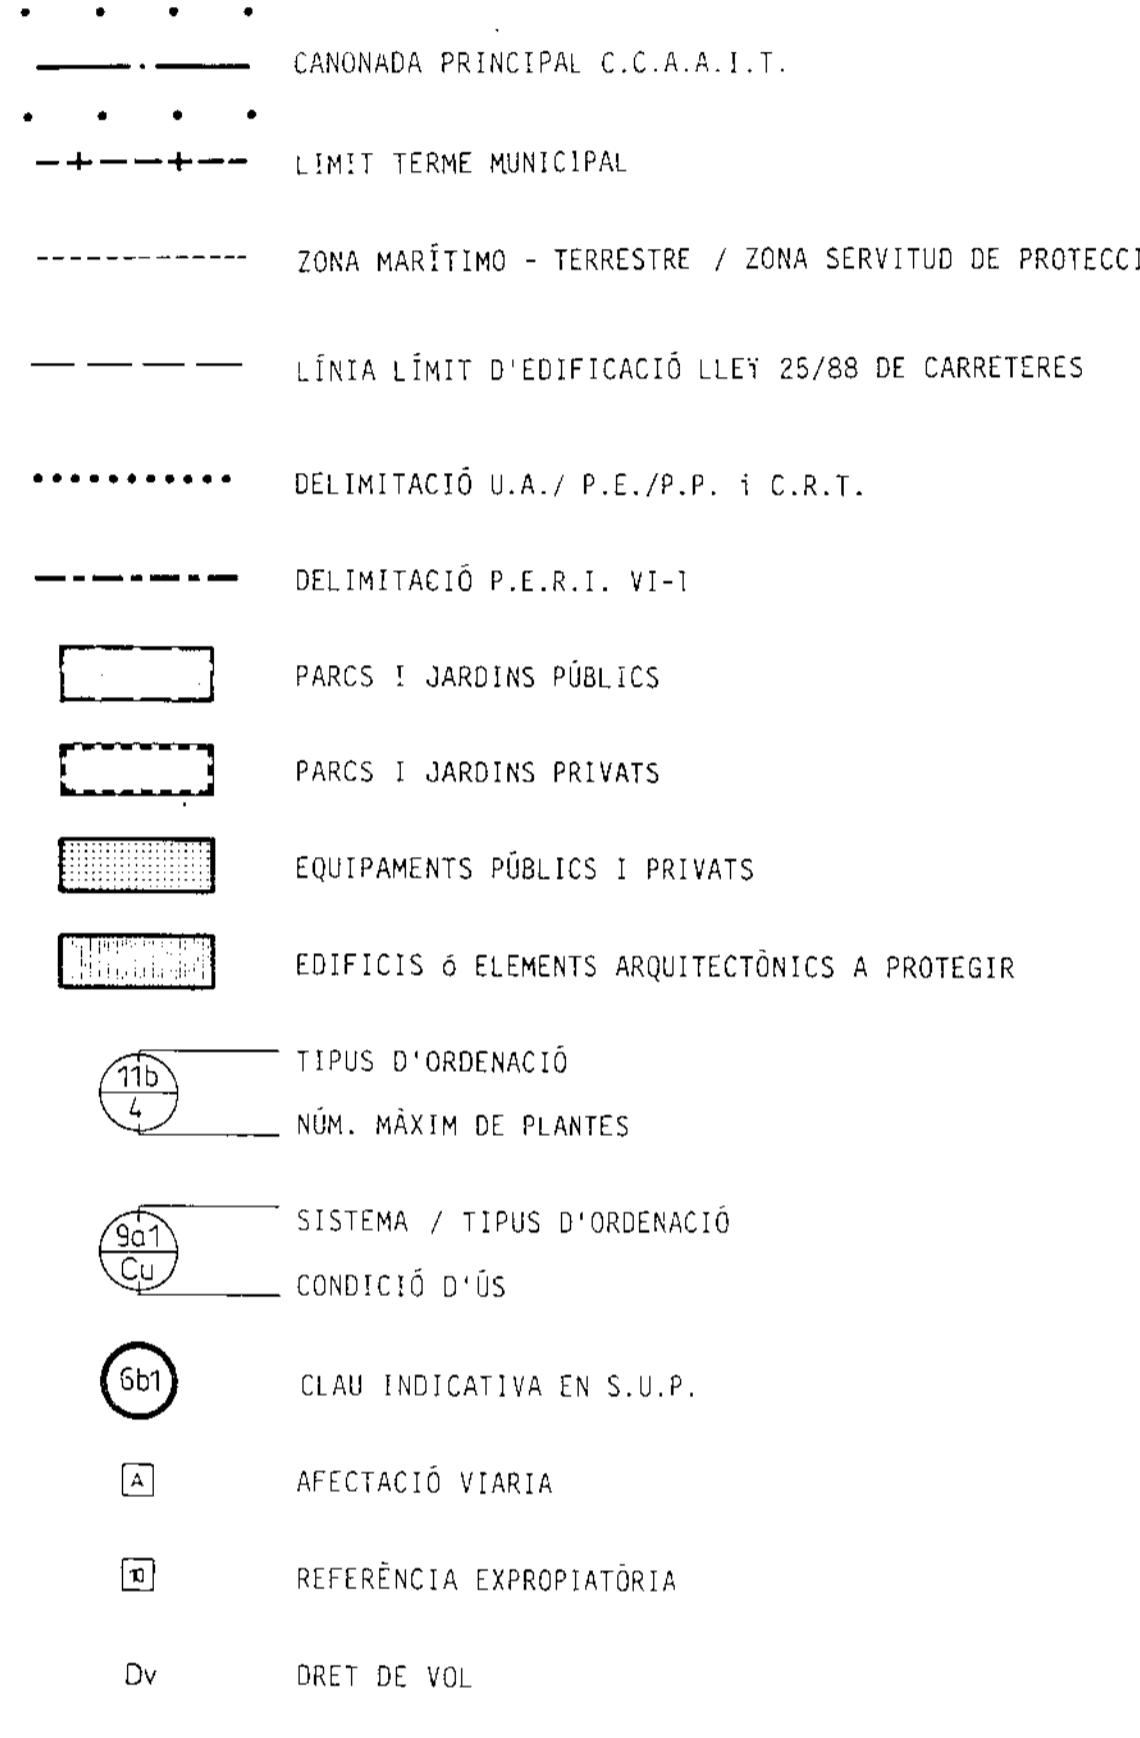

QUALIFICACIÓ URBANÍSTICA DEL SÒL
E. 1:1.000
P - 15