



- SISTEMES GENERALS**
- Sistema Portuari i Costaner
 - Sistema Hidrogràfic
 - Sistema Ferroviari
 - Sistema d'Infraestructures de Serveis Tècnics
 - Protecció de la infraestructura de la línia d'alta tensió de l'Ebre a les conarques de Tarragona
 - Sistema Viari Bàsic (al servei general) (*).
 - Existent públic
 - D'àmbit municipal
 - D'àmbit supramunicipal
 - Projectat públic
 - D'àmbit municipal
 - D'àmbit supramunicipal
 - Existent privat
 - Projectat privat
 - Sistema Viari Local (al servei del nucli, polígon o unitat)
 - Existent
 - Públic
 - Privat
 - Projectat
 - Públic
 - Privat
 - Àrees d'aparcament

- Sistema de Parcs i Jardins (al servei general)
 - Existent públic
 - Projectat públic
- Sistema de Parcs i Jardins (al servei del nucli, polígon o unitat)
 - Existent
 - Públic
 - Privat
 - Projectat
 - Públic
 - Privat
- Sistema d'Equipament
 - Existent
 - Públic
 - Privat
 - Projectat
 - Públic
 - Privat

(*). La proposta d'ordenació de la CN-240 actual, (Avda. Ramon d'Oltra) resta condicionada a l'efectiva cessió de la titularitat de la via pel MOPT.

REGULACIÓ DEL SÒL URBÀ RESIDENCIAL

- Edificació segons alineació de via i tipus densa
- Edificació segons alineació de via i tipus d'illa
- Edificació segons alineació de via i tipus unifamiliar
- Edificació aïllada, plurifamiliar
- Edificació aïllada, unifamiliar
- Edificació amb ordenació específica
- Conservació de l'estructura edificatòria
- Edificacions o elements arquitectònics a protegir

REGULACIÓ DEL SÒL NO URBANITZABLE



- Indústria aïllada en sòl no urbanitzable
- Agrícola permanent
- Rústic protegit
- Indrets o edificacions a protegir
- C.R.T. en sòl no urbanitzable
- Cessions C.R.T. en sòl no urbanitzable
- Pla d'espais naturals
- Zona de càmping

REGULACIÓ DEL SÒL URBÀ INDUSTRIAL

- Gran indústria
- Indústria mitjana
- Indústria aparcador i petita indústria

REGULACIÓ D'USOS

- Ab - Abastament
- Ad - Administratiu
- Ap - Aparcament
- As - Àrees al servei del sistema viari
- Ce - Cèntric
- Cu - Cultural
- D1 - Discoteques, sales de festes i espectacles i similars
- Ed - Educatiu
- Es - Esportiu
- In - Industrial
- L1 - Lleure
- Ma - Magatzem
- Pm - Pubs musicals i similars
- Re - Religios
- Sa - Sanitari-Assistencial
- A1 - Industrial Gran Indústria (Zona A)
- B1 - Industrial Gran Indústria (Zona B)

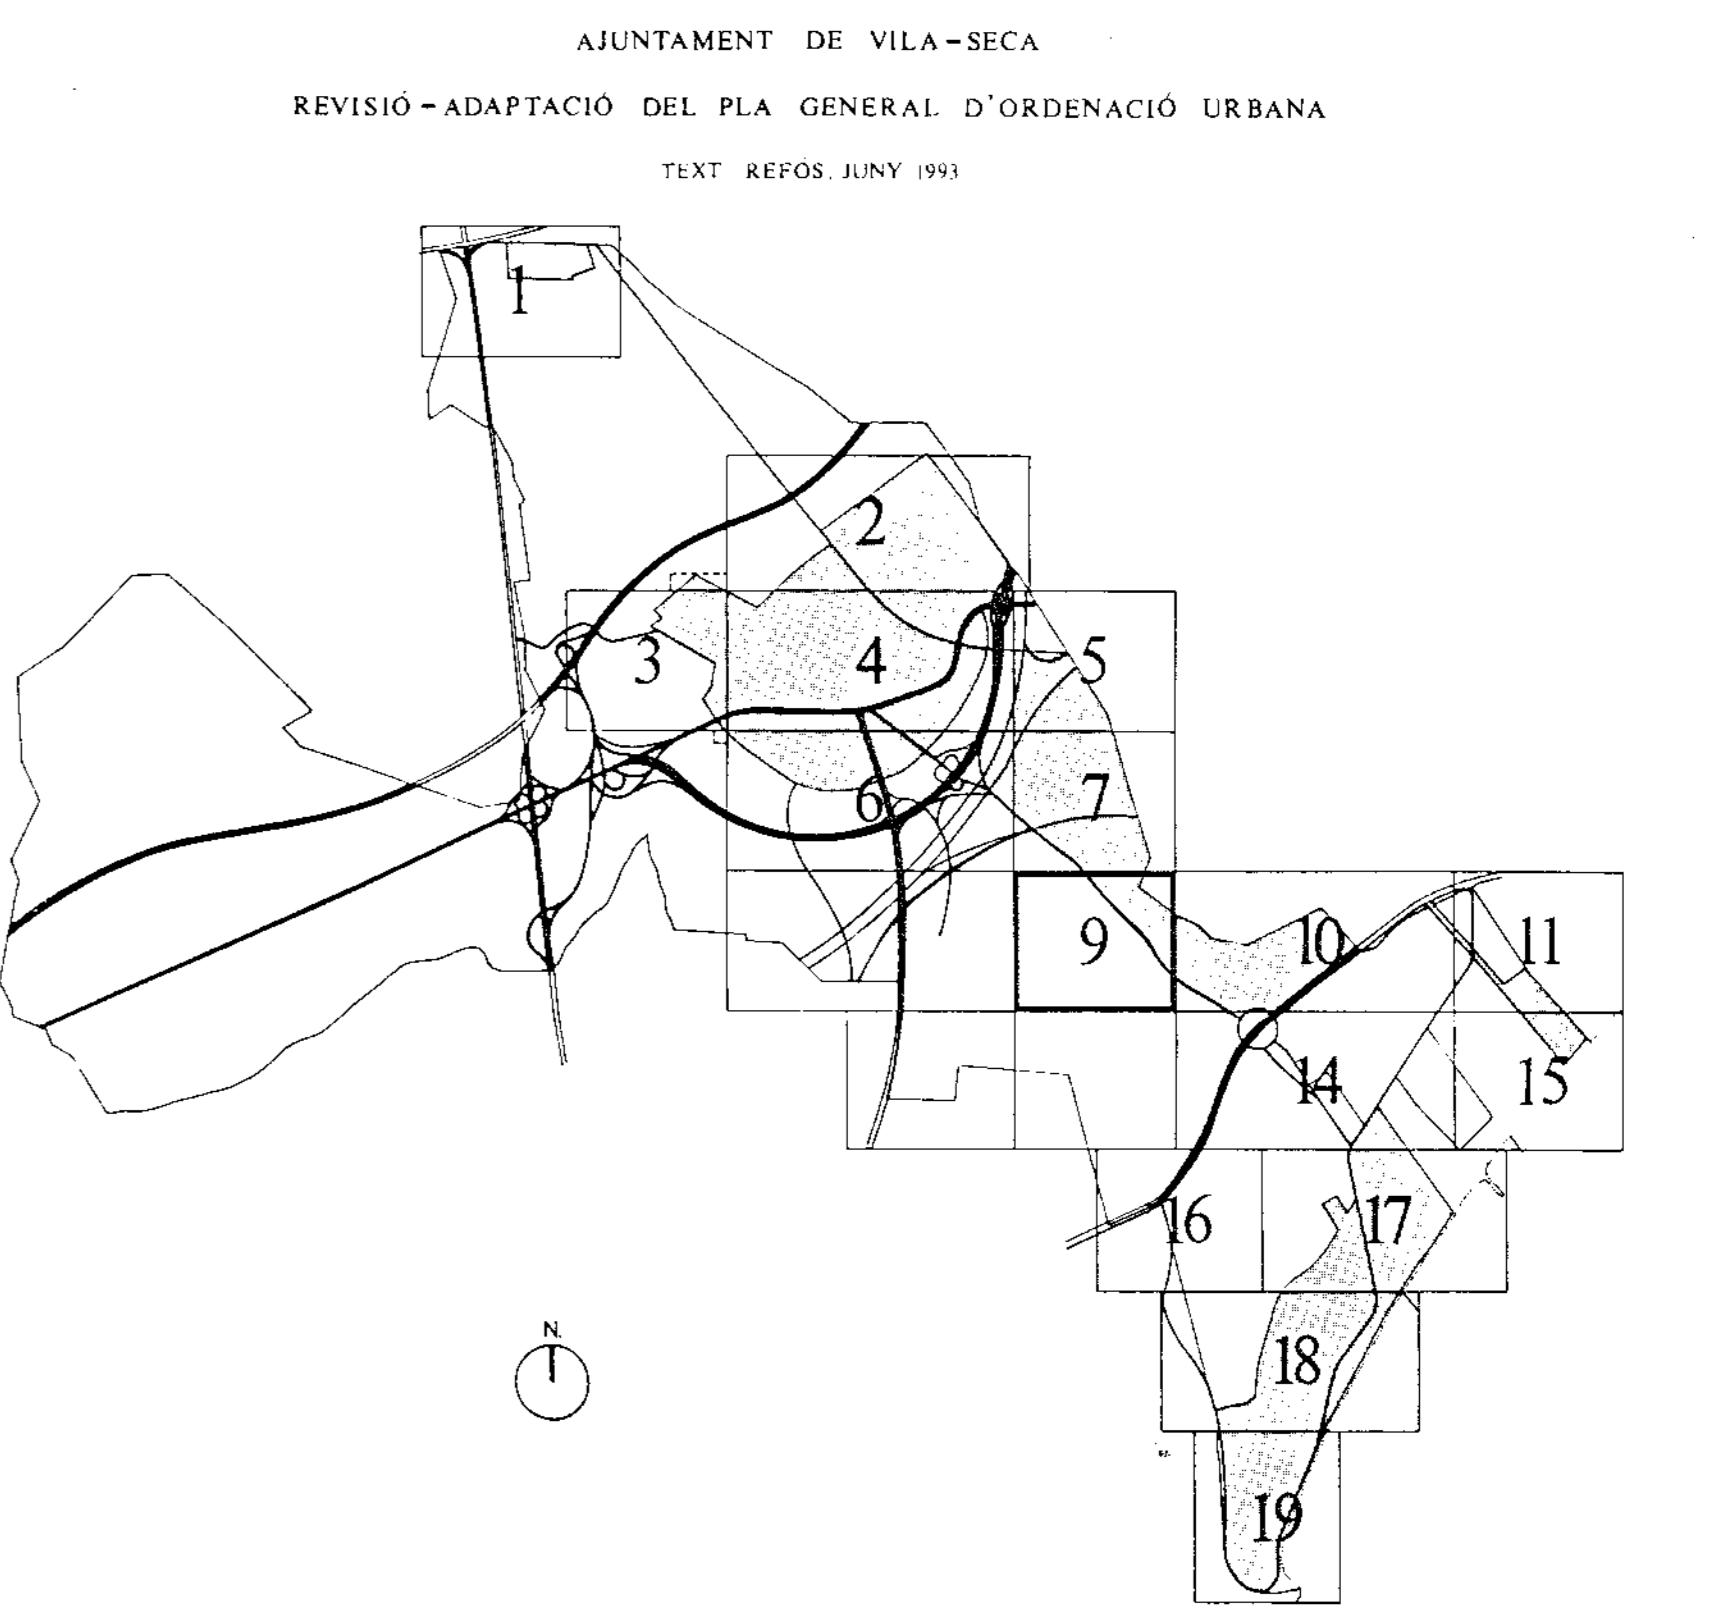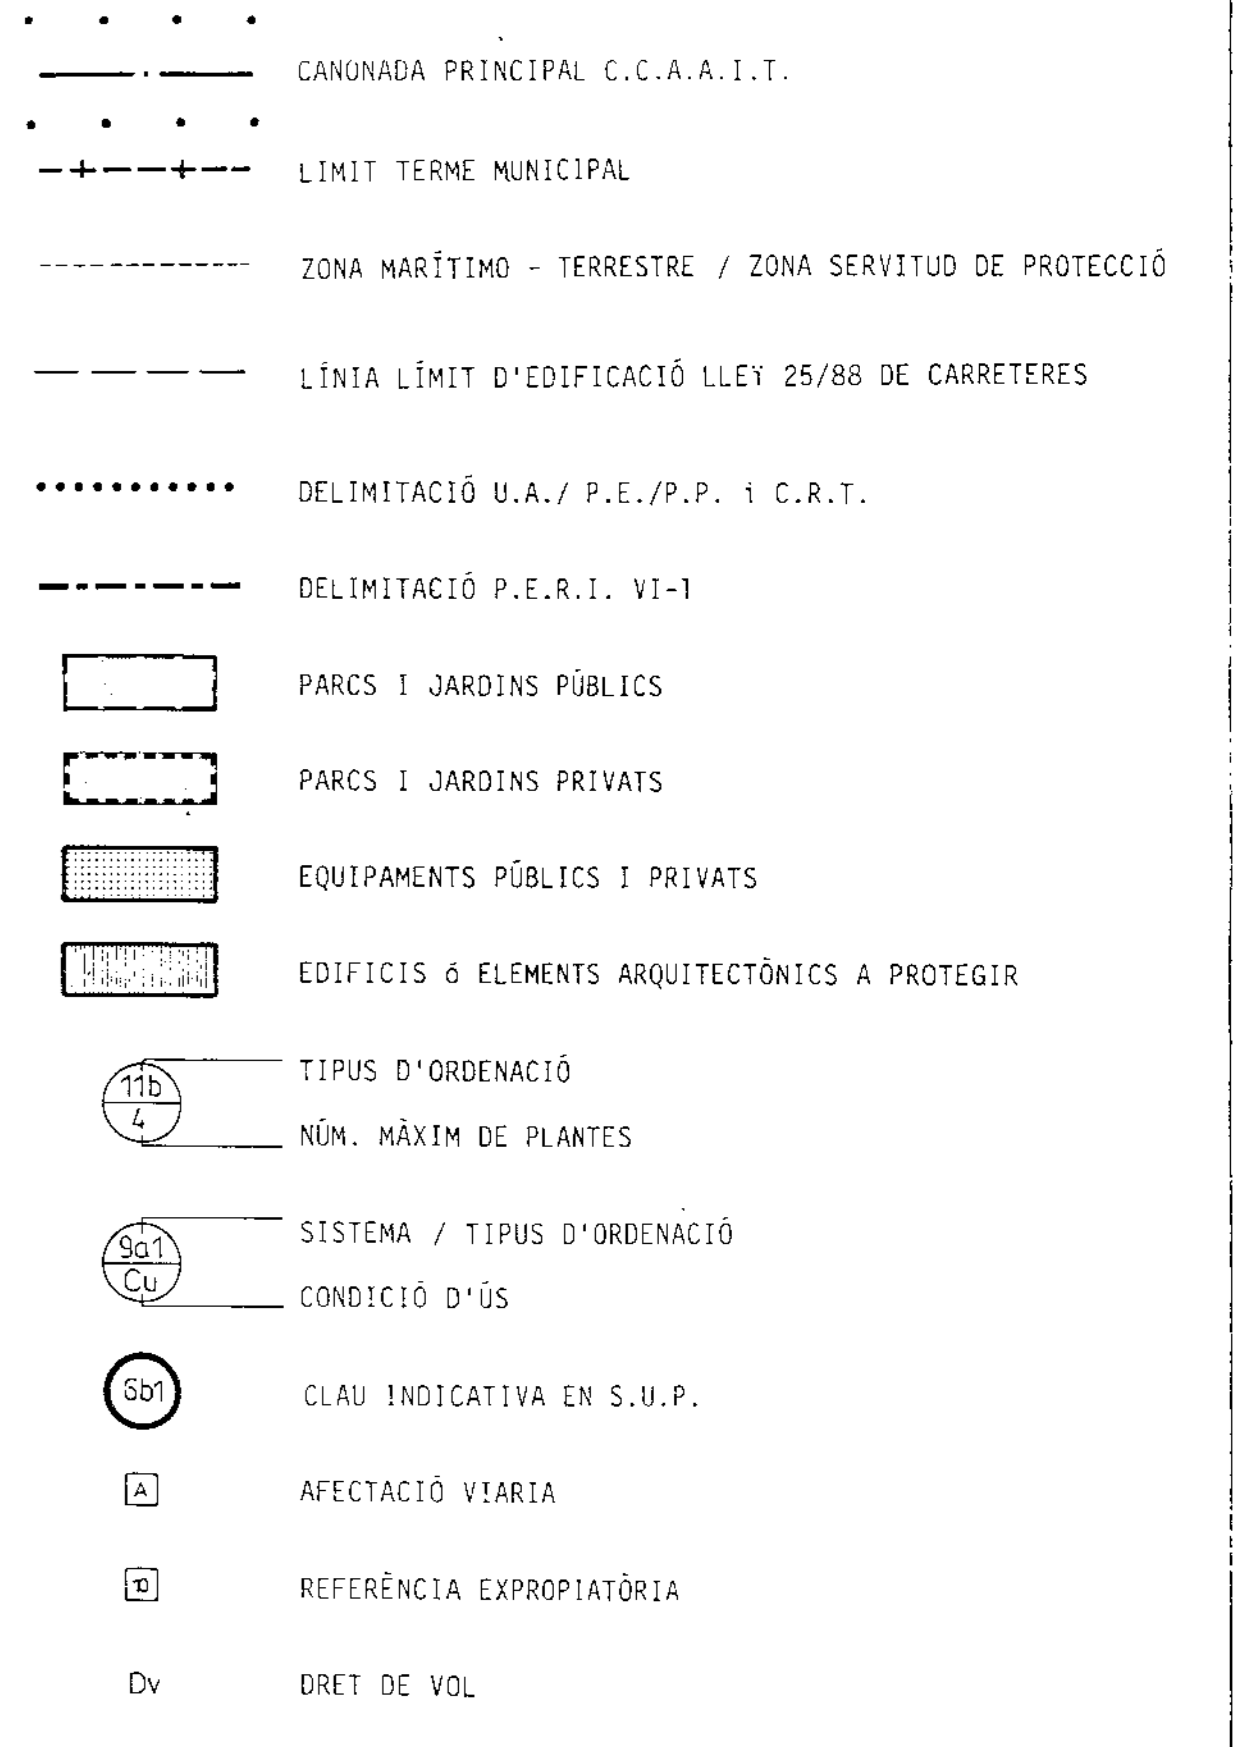

QUALIFICACIÓ URBANÍSTICA DEL SÒL
E. 1:1.000
P-9