



SISTEMES GENERALS

1. Sistema Portuari i Costaner
2. Sistema Hidrogràfic
3. Sistema Ferrovial
4. Sistema d'Infraestructures de Serveis Tècnics
 - 4a. Protecció de la infraestructura de la portada d'aigües de l'Ebre a les comarques de Tarragona
5. Sistema Viari Bàsic (al servei general) (*).
 - 5a. Existent públic
 - 5a1 - D'àmbit municipal
 - 5a2 - D'àmbit supramunicipal
 - 5b. Projectat públic
 - 5b1 - D'àmbit municipal
 - 5b2 - D'àmbit supramunicipal
 - 5c. Existent privat
 - 5d. Projectat privat
6. Sistema Viari Local (al servei del nucli, per tipus o unitat)
 - 6a. Existent
 - 6a1 - Públic
 - 6a2 - Privat
 - 6b. Projectat
 - 6b1 - Públic
 - 6b2 - Privat
 - 6c. Àrees d'aparcament

7. Sistema de Parcs i Jardins (al servei general)

- 7a1 - Existent públic
- 7a2 - Projectat públic
8. Sistema de Parcs i Jardins (al servei del nucli, polígon o unitat)
 - 8a. Existent
 - 8a1 - Públic
 - 8a2 - Privat
 - 8b. Projectat
 - 8b1 - Públic
 - 8b2 - Privat
9. Sistema d'Equipament
 - 9a. Existent
 - 9a1 - Públic
 - 9a2 - Privat
 - 9b. Projectat
 - 9b1 - Públic
 - 9b2 - Privat

(*). La proposta d'ordenació de la CN-340 actual, (Avda. Ramon d'Otilino) resta condicionada a l'expressa cessió de la titularitat de la via pel MOPT.

REGULACIÓ DEL SÒL URBÀ RESIDENCIAL

10. Edificació segons alineació de via i fila densa
11. Edificació segons alineació de via i fila unifamiliar
12. Edificació segons alineació de via i fila unifamiliar
13. Edificació aïllada. Plurifamiliar
14. Edificació aïllada. Unifamiliar
15. Edificació amb ordenació específica
16. Conservació de l'estructura edificatòria
17. Edificacions o elements arquitectònics a protegir

REGULACIÓ DEL SÒL NO URBANITZABLE



50. Indústria aïllada en sòl no urbanitzable
51. Agricultura permanent
52. Rústic protegit
53. Indrets o edificacions a protegir
54. C.R.T. en sòl no urbanitzable
55. Cessions C.R.T. en sòl no urbanitzable
56. Pla d'espais naturals
57. Zona de càmping

REGULACIÓ DEL SÒL URBÀ INDUSTRIAL

20. Gran indústria
21. Indústria mitjana
22. Indústria aparcador i petita indústria

REGULACIÓ D'USOS

- Ab - Abastament
- Ad - Administratiu
- Ap - Aparcament
- As - Àrees al servei del sistema viari
- Ce - Cemençiri
- Cu - Cultural
- D1 - Discoteques, sales de festes i espectacles i similars
- Ed - Educació
- Es - Esportiu
- In - Industrial
- LI - Lleure
- Ma - Magatzem
- Pm - Pubs musicals i similars
- Re - Religiosos
- Sa - Sanitari-Assistencial
- A1 - Industrial Gran Indústria (Zona A)
- B1 - Industrial Gran Indústria (Zona B)

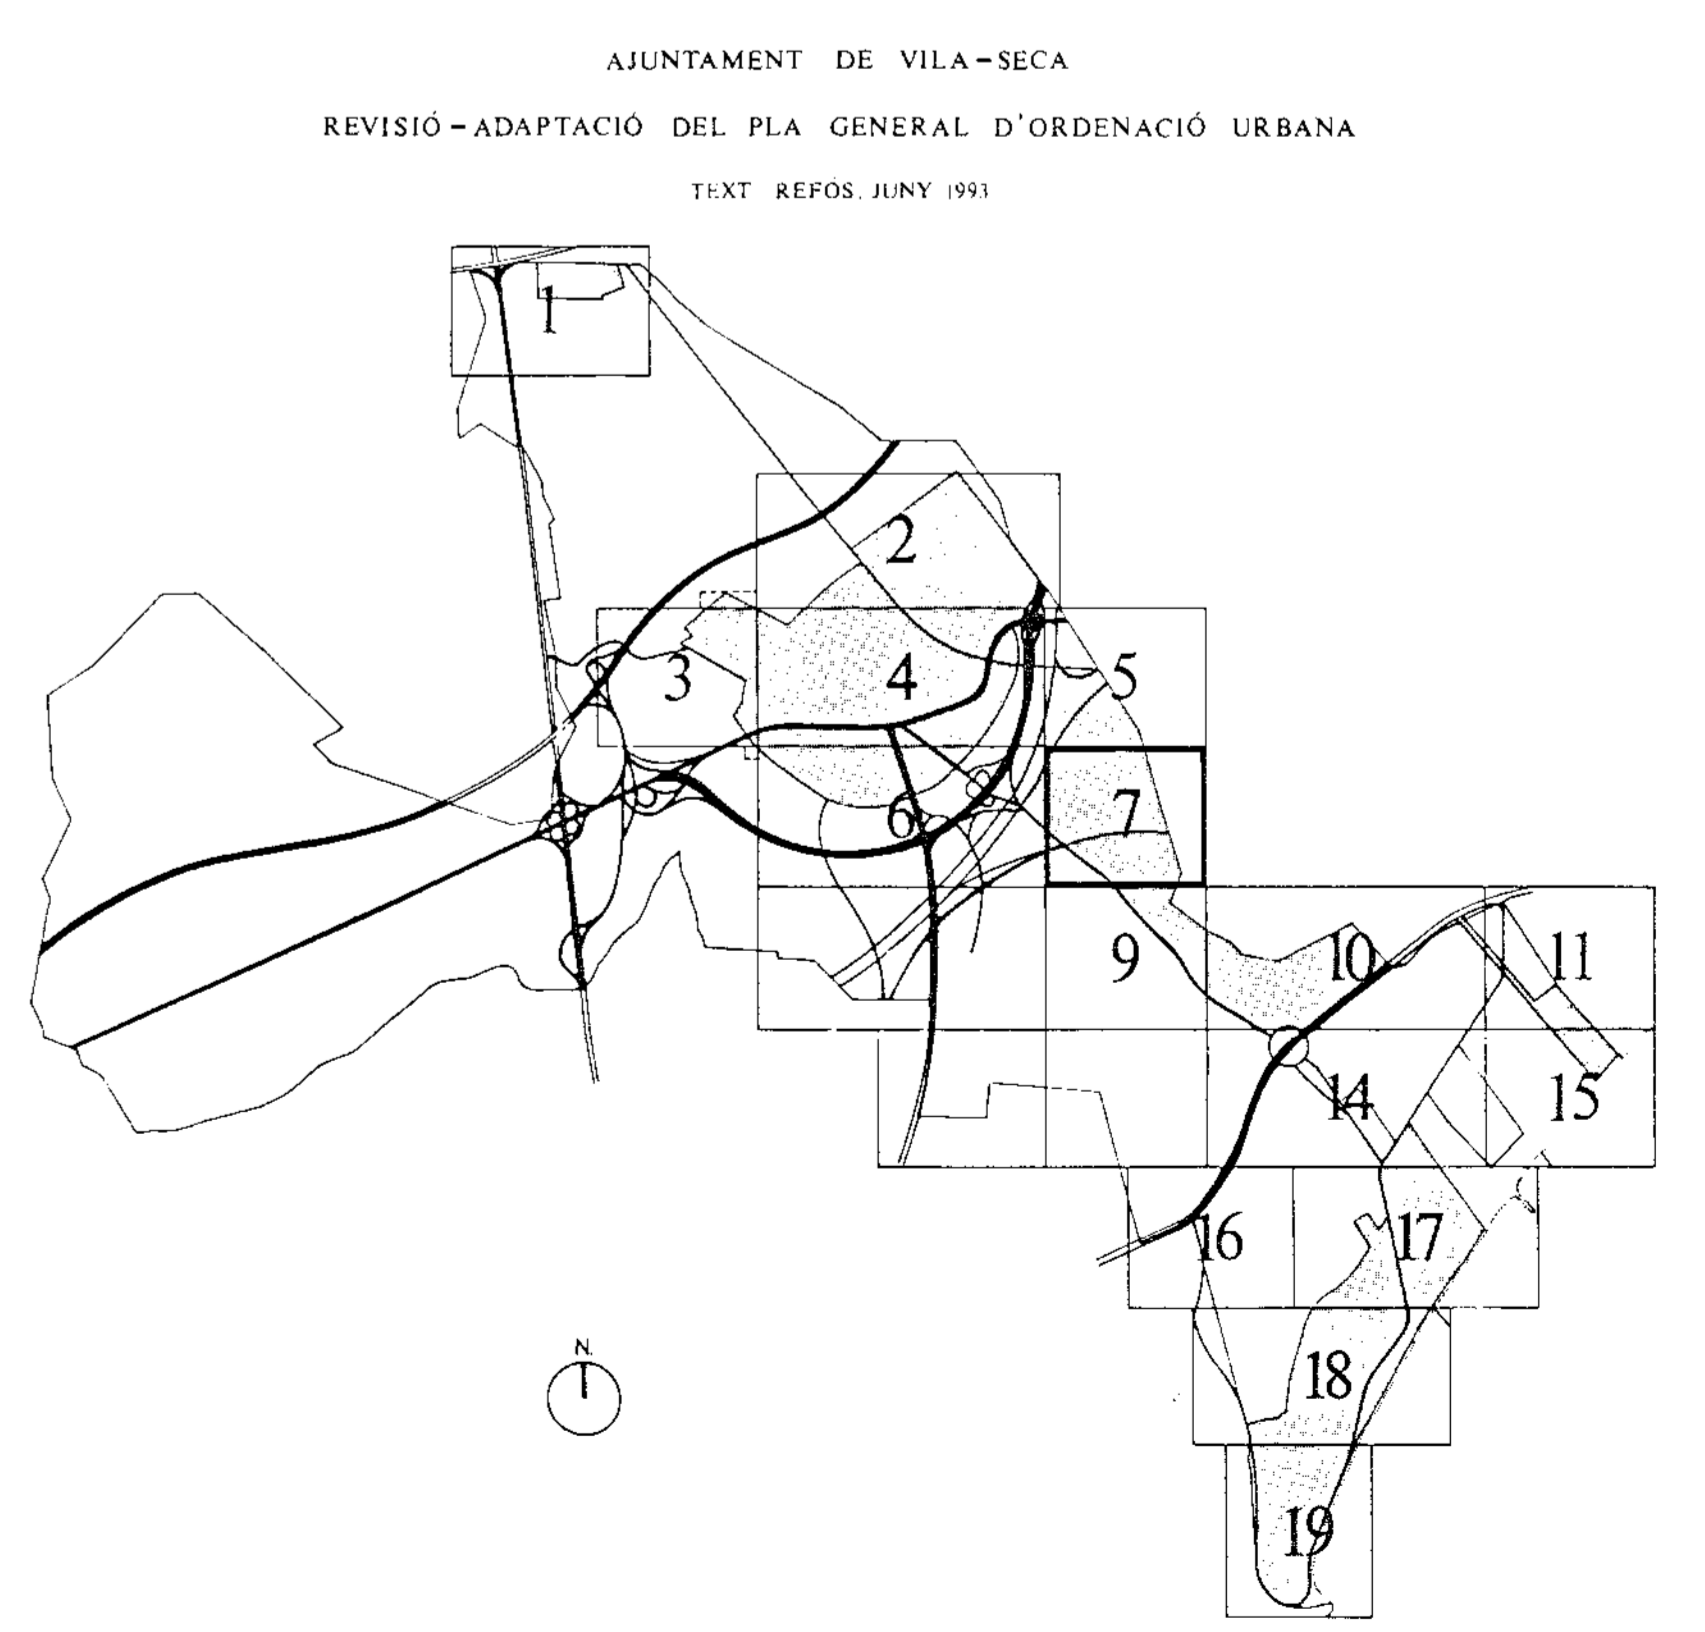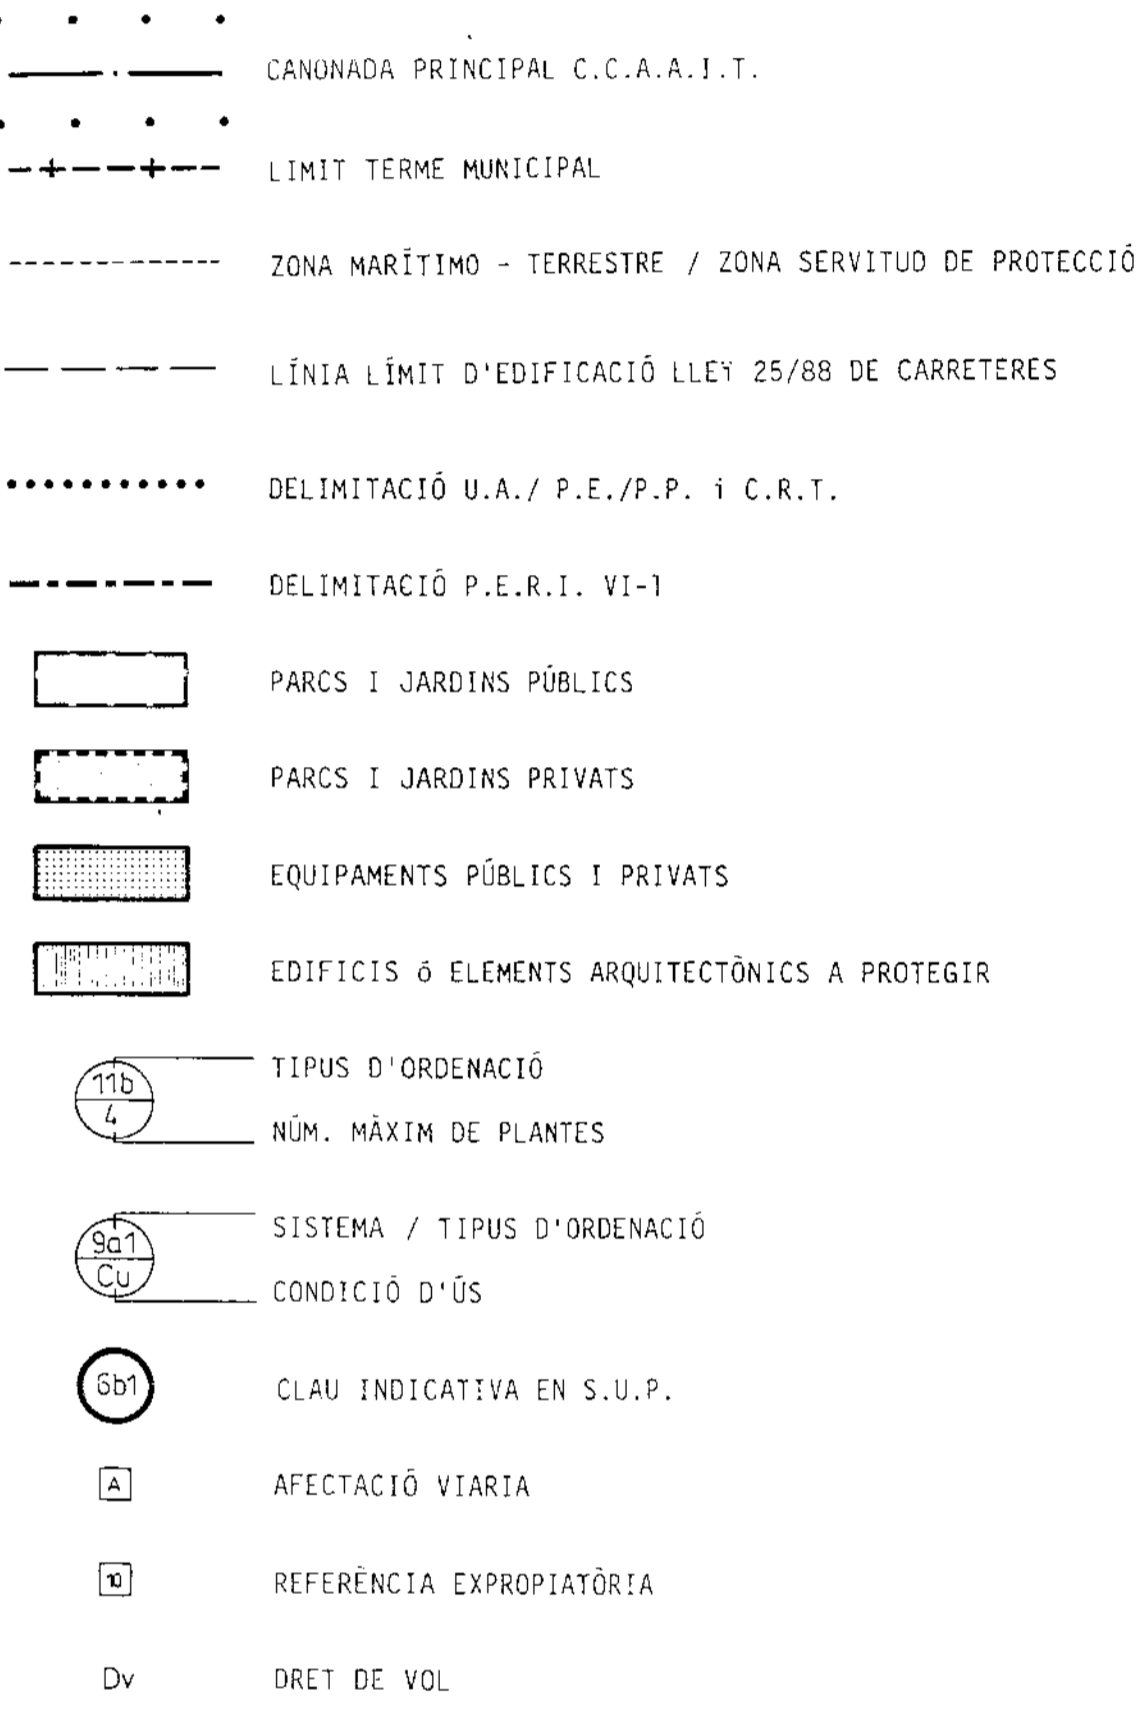

QUALIFICACIÓ URBANÍSTICA DEL SÒL
E. 1:1.000
P - 7