



SISTEMES GENERALS


1. Sistema Portuari i Costaner
2. Sistema Hidrogràfic
3. Sistema Ferroviari
4. Sistema d'Infraestructures de Serveis Tècnics
- 4a. Protecció de la infraestructura de la portada d'aigües de l'Ebre a les comarques de Tarragona
5. Sistema Viari Bàsic (al servei general):
  - 5a. Existent públic
    - 5a1 - D'àmbit municipal
    - 5a2 - D'àmbit supramunicipal
  - 5b. Projectat públic
    - 5b1 - D'àmbit municipal
    - 5b2 - D'àmbit supramunicipal
  - 5c. Existent privat
  - 5d. Projectat privat

REGULACIÓ DEL SÒL NO URBANITZABLE

50. Indústria aïllada en sòl no urbanitzable
51. Agrícola permanent
52. Rustic protegit
53. Indrets o edificacions a protegir
54. C.R.T. en sòl no urbanitzable
55. Cessions C.R.T. en sòl no urbanitzable
56. Pla d'espais naturals
57. Zona de càmping

- CANONADA PRINCIPAL C.C.A.A. I.T.
- - - - - LÍMIT TERME MUNICIPAL
- ..... ZONA MARÍTIMO - TERRESTRE
- ..... DELIMITACIÓ U.A./P.E./P.P. i C.R.T.
- SÒL URBÀ
- SÒL URBANITZABLE PROGRAMAT
- S.N.U.
- SÒL NO URBANITZABLE
- ..... LÍMIT ÀREES SÒL NO URBANITZABLE
- ..... ZONA PROTECCIÓ VIÀRIA I FF.CC.
- ..... DELIMITACIÓ D'USOS A1 i B1

AJUNTAMENT DE VILA-SECA  
 REVISIÓ-ADAPTACIÓ DEL PLA GENERAL D'ORDENACIÓ URBANA  
 TEXT REVISIÓ JUNY 1991

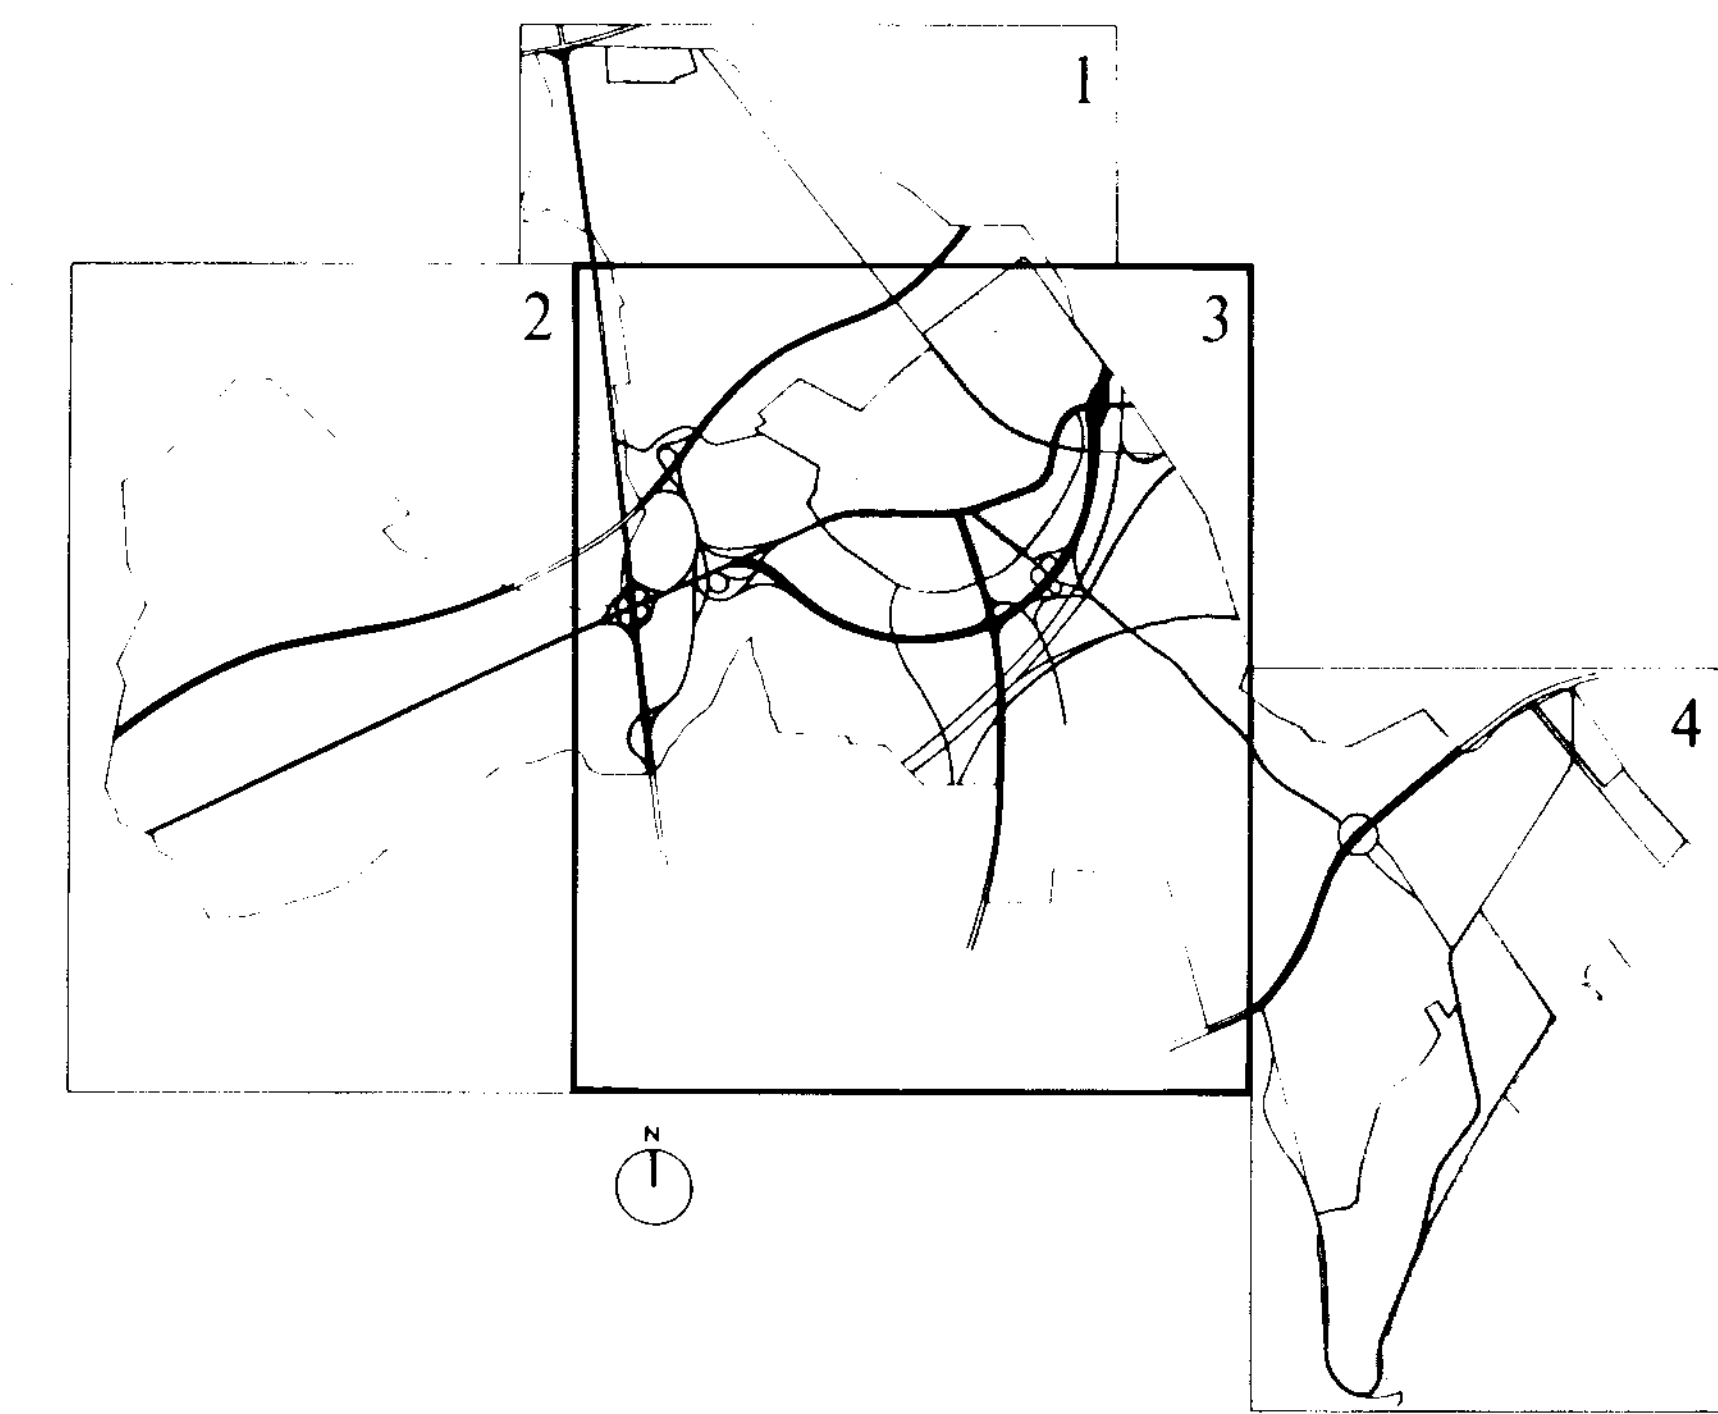

CLASSIFICACIÓ URBANÍSTICA DEL SÒL  
 E. 1:5.000  
 P-3