

- SISTEMES GENERALS**
- Sistema Portuari i Costaner
  - Sistema Hidrogràfic
  - Sistema Ferroviari
  - Sistema d'Infraestructures de Serveis Tècnics
    - Protecció de la infraestructura de la guarnició d'algues de l'Ebre a les comarques de Tarragona
  - Sistema Viari Bàsic (al servei general) (\*).
    - Existent públic
      - D'àmbit municipal
      - D'àmbit supramunicipal
    - Projectat públic
      - D'àmbit municipal
      - D'àmbit supramunicipal
    - Existent privat
    - Projectat privat
  - Sistema Viari Local (al servei del nucli, pp lligon o unitat)
    - Existent
      - Públic
      - Privat
    - Projectat
      - Públic
      - Privat
  - Àrees d'aparcament
  - Sistema de Parcs i Jardins (al servei general)
    - Existent públic
      - 7a1 - Existent públic
      - 7b1 - Projectat públic
    - Sistema de Parcs i Jardins (al servei del nucli, pp lligon o unitat)
      - Existent
        - 8a1 - Públic
        - 8a2 - Privat
      - Projectat
        - 8b1 - Públic
        - 8b2 - Privat
    - Sistema d'Equipament
      - Existent
        - 9a1 - Públic
        - 9a2 - Privat
      - Projectat
        - 9b1 - Públic
        - 9b2 - Privat
- (\*). La proposta d'ordenació de la CN-340 actual, (Avda. Ramon d'Otilina) resta condicionada a l'efectiva cessió de la titularitat de la via pel MDP.

**REGULACIÓ DEL SÒL URBÀ RESIDENCIAL**

- Edificació segons alineació de via i lla densa
- Edificació segons alineació de via i lla unifamiliar
- Edificació segons alineació de via i lla plurifamiliar
- Edificació aïllada, Unifamiliar
- Edificació amb ordenació específica
- Conservació de l'estructura edificatòria
- Edificacions o elements arquitectònics a protegir

**REGULACIÓ DEL SÒL NO URBANITZABLE**



- Indústria aïllada en sòl no urbanitzable
- Agrícola permanent
- Rústic protegit
- Indrets o edificacions a protegir
- C.R.T. en sòl no urbanitzable
- Cessions C.R.T. en sòl no urbanitzable
- Pla d'espais naturals
- Zona de càmping

**REGULACIÓ DEL SÒL URBÀ INDUSTRIAL**

- Gran indústria
- Indústria mitjana
- Indústria aparcador i petita indústria

**REGULACIÓ D'USOS**

- Ab - Abastament
- Ad - Administratiu
- Ap - Aparcament
- As - Àrees al servei del sistema viari
- Ce - Cementiri
- Cu - Cultural
- Dt - Discoteques, sales de festes i espectacles i similars
- Ed - Educatiu
- Es - Esportiu
- In - Industrial
- LI - Lleure
- Ma - Magatzem
- Pm - Pubs musicals i similars
- Re - Religios
- Sa - Sanitari-Assistencial
- Ai - Industrial Gran Indústria (Zona A)
- Bi - Industrial Gran Indústria (Zona B)

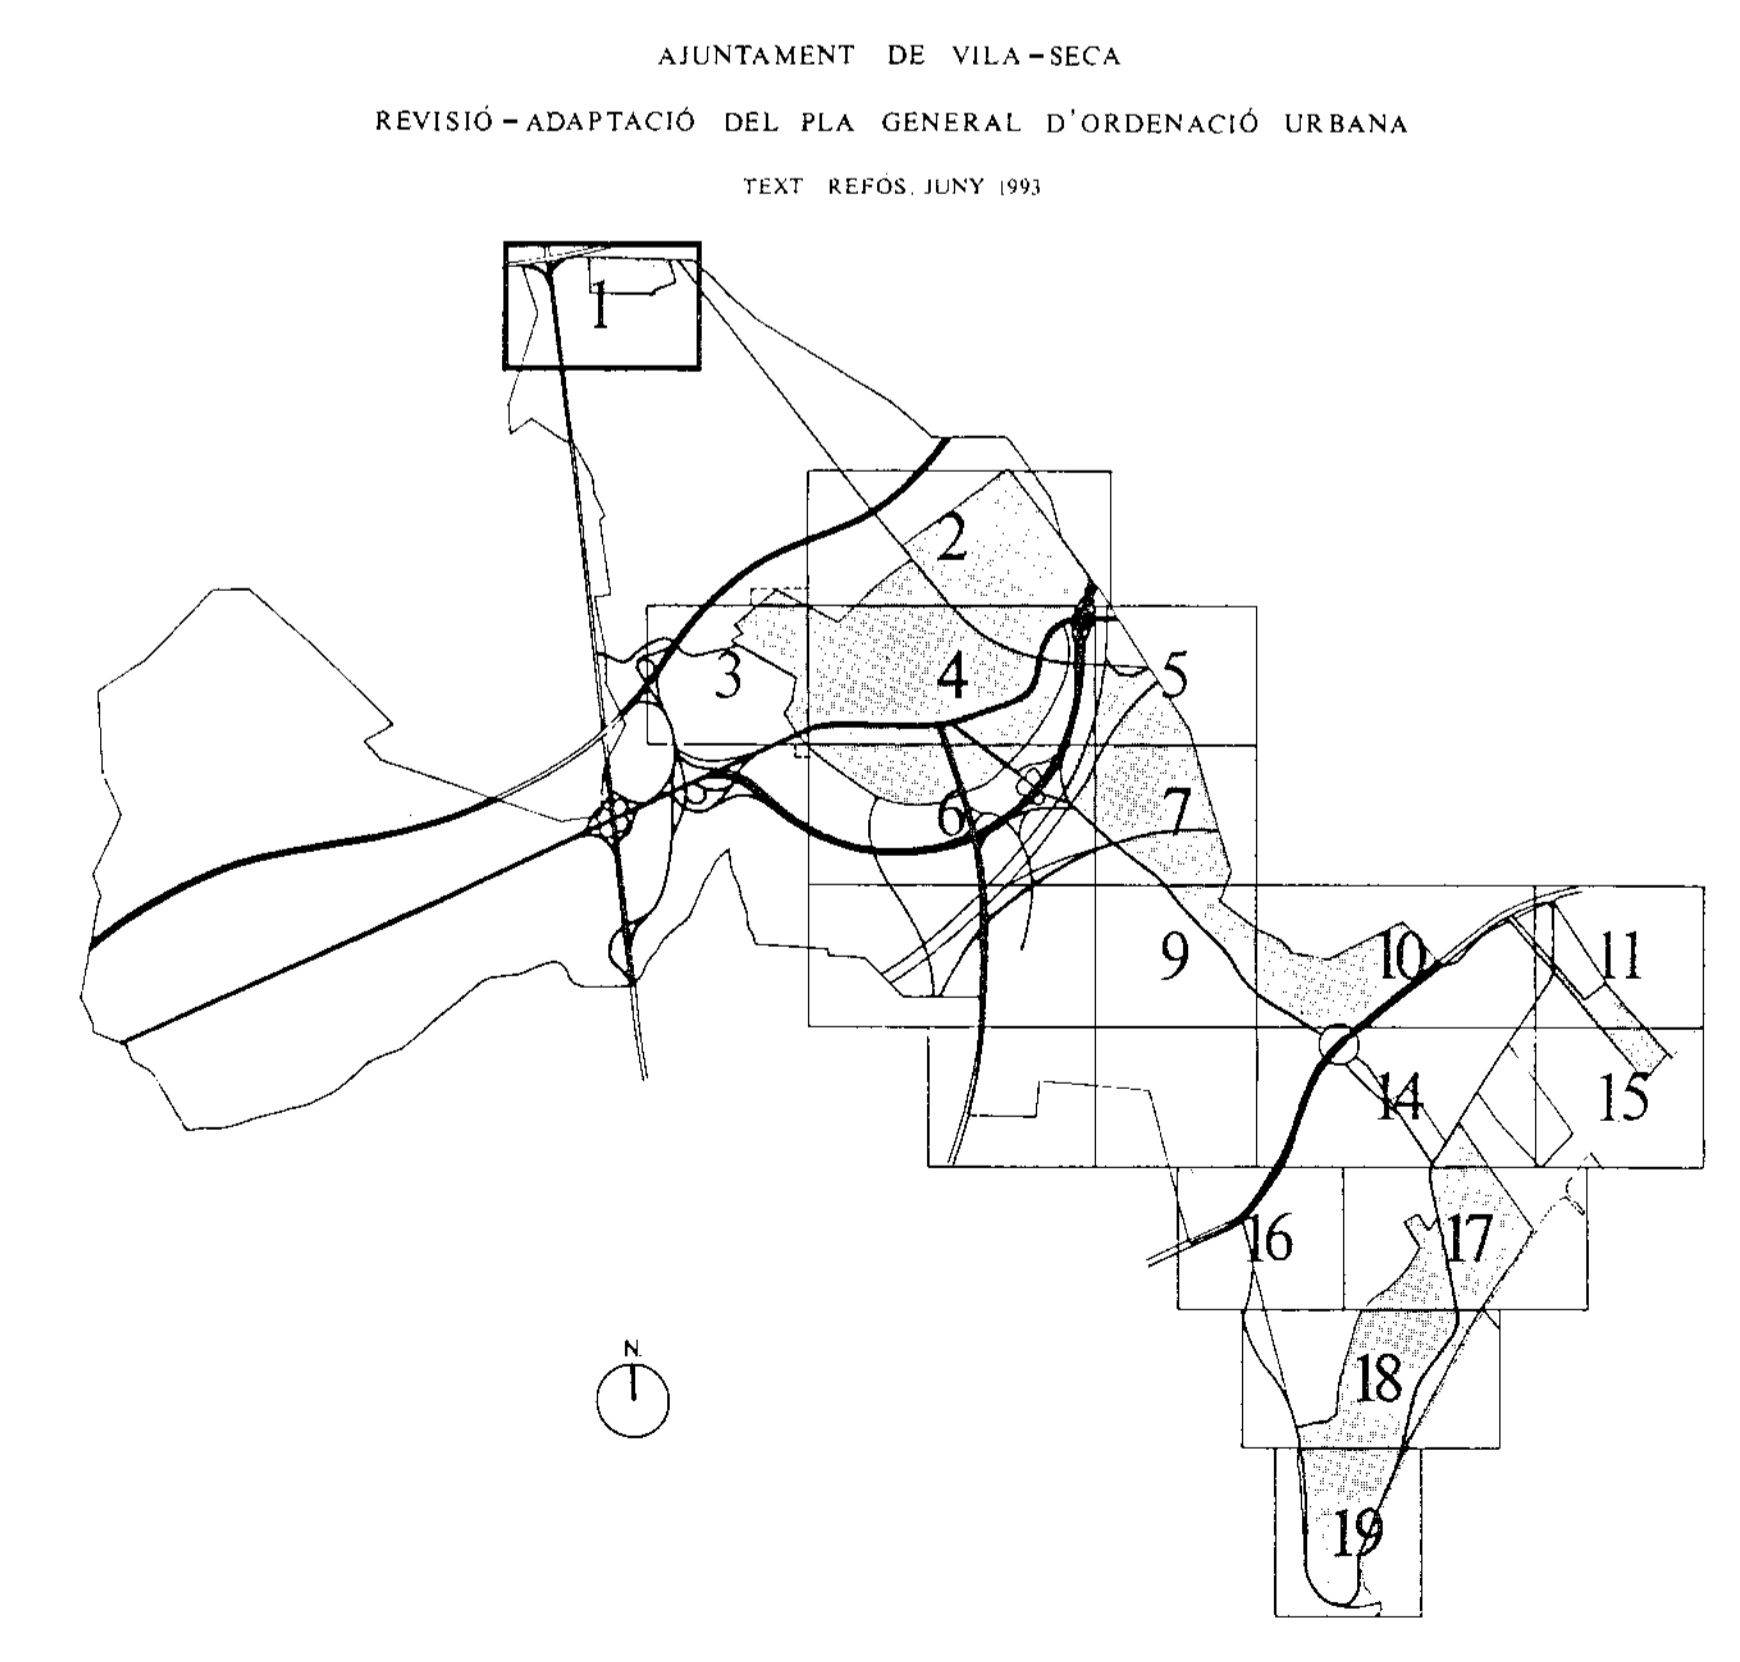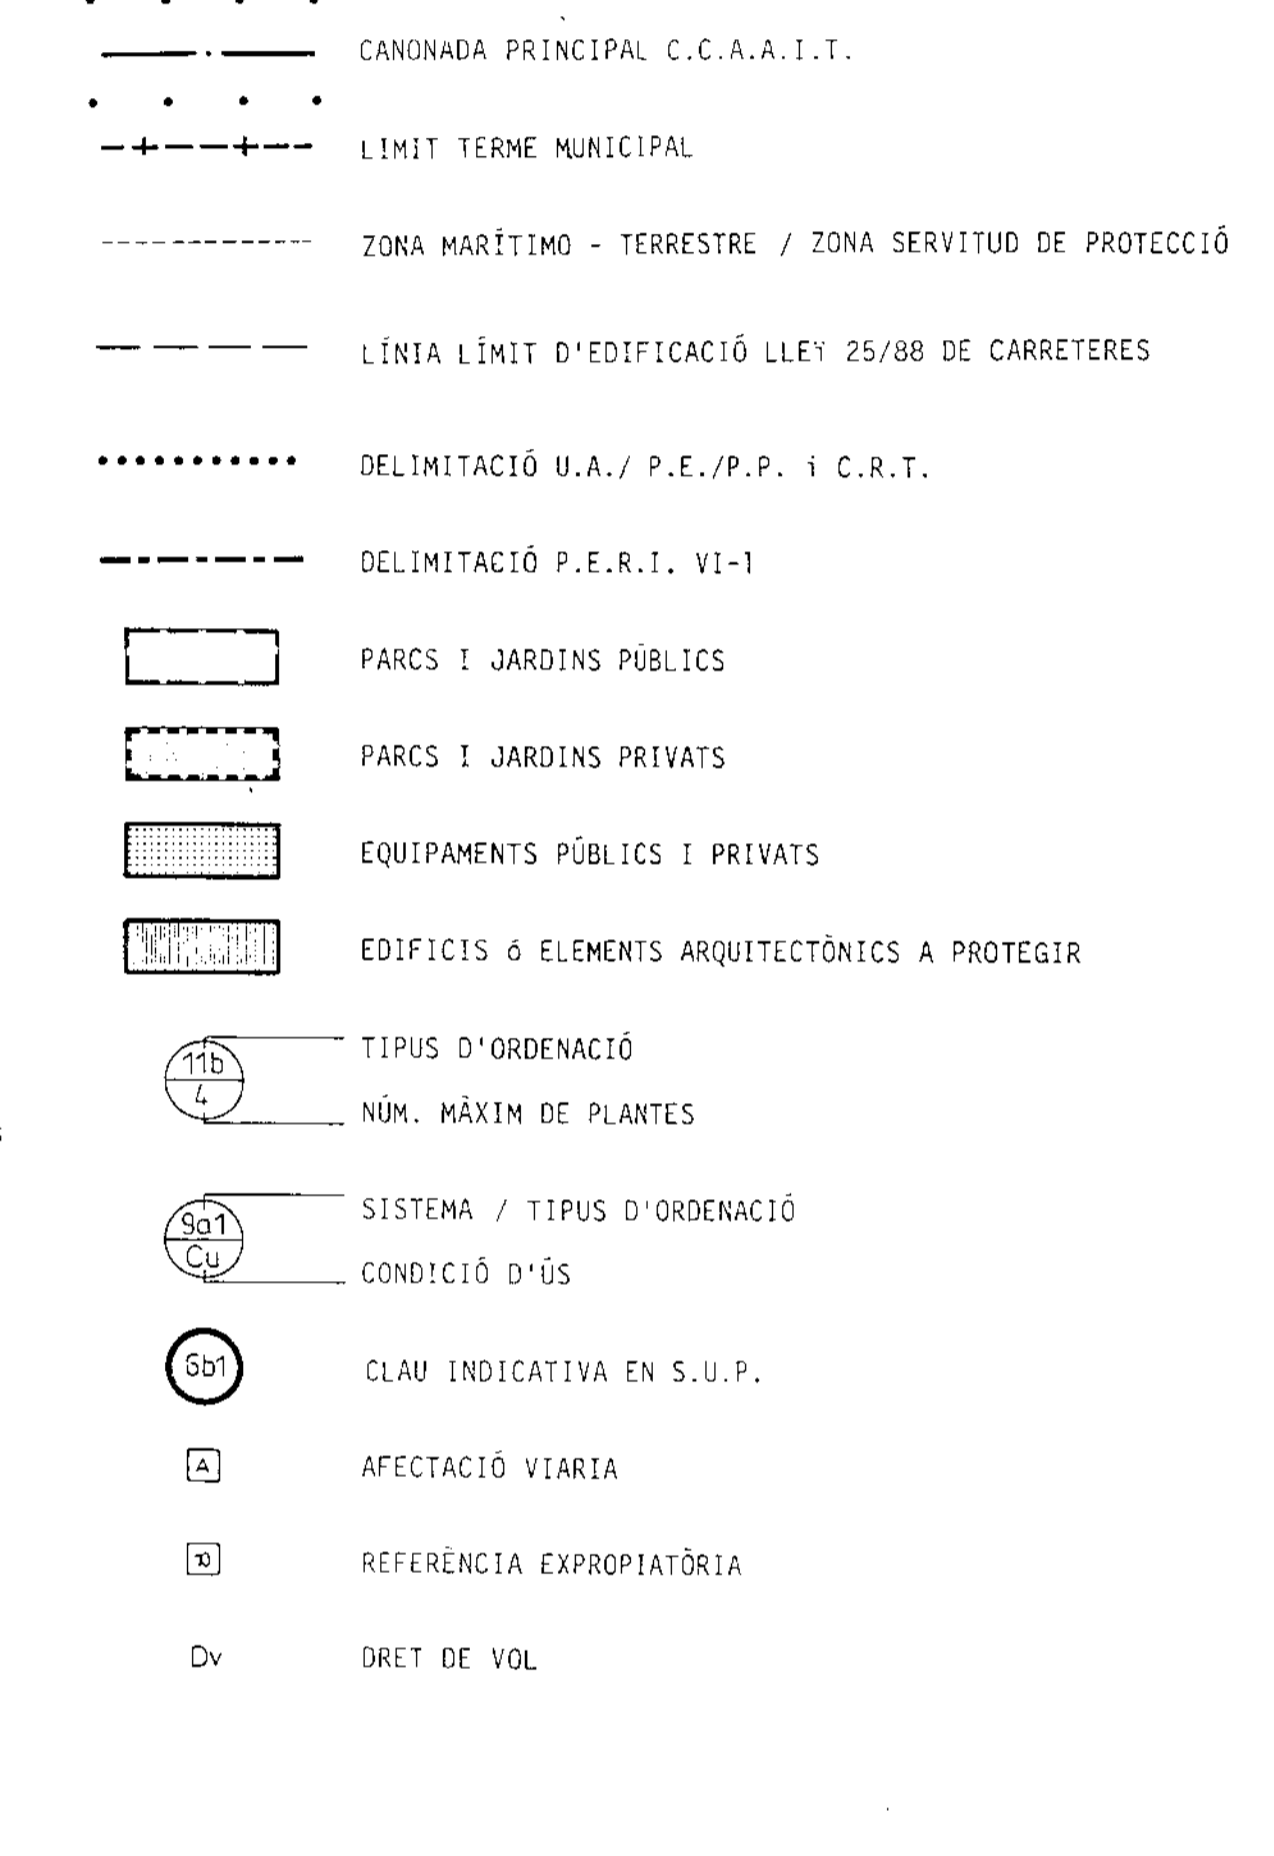

QUALIFICACIÓ URBANÍSTICA DEL SÒL  
E. 1:1.000  
P - 1